


PLANTA BAJA - LAYOUT GENERAL

Distribución de equipamiento, puestos de trabajo y accesos

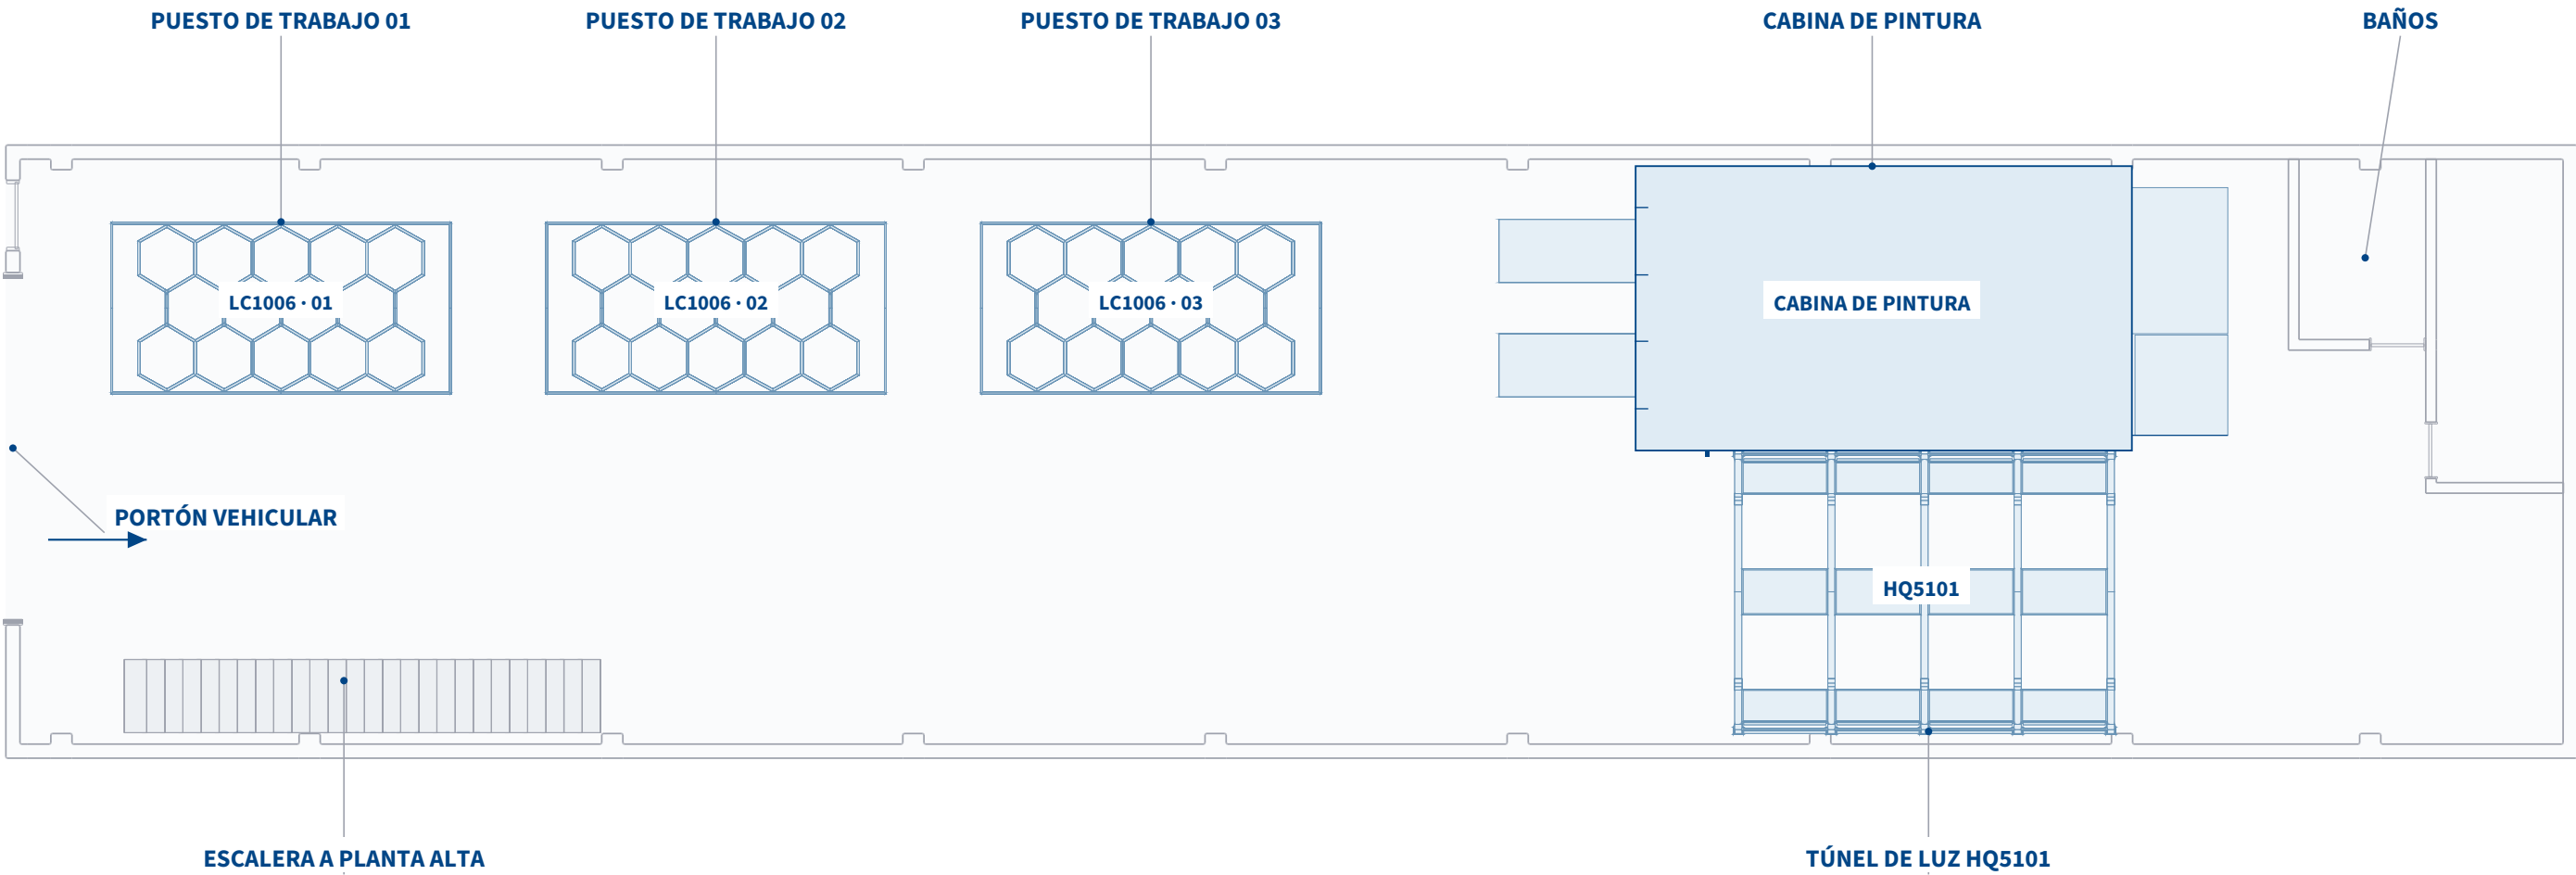

EQUIPAMIENTO PRODUCTIVO

Cabina de pintura, túnel de luz HQ5101 y tres puestos con iluminación hexagonal LC1006.

ORGANIZACIÓN DEL TALLER


Ingreso vehicular al frente; escalera lateral y servicios ubicados en el sector posterior.

LECTURA DE LA PLANTA

Luminarias LC1006 representadas en proyección superior. Arquitectura simplificada para lectura interior.

PLANTA BAJA - COTAS DE EQUIPAMIENTO

Dimensiones de implantación · Largo y ancho expresados en metros

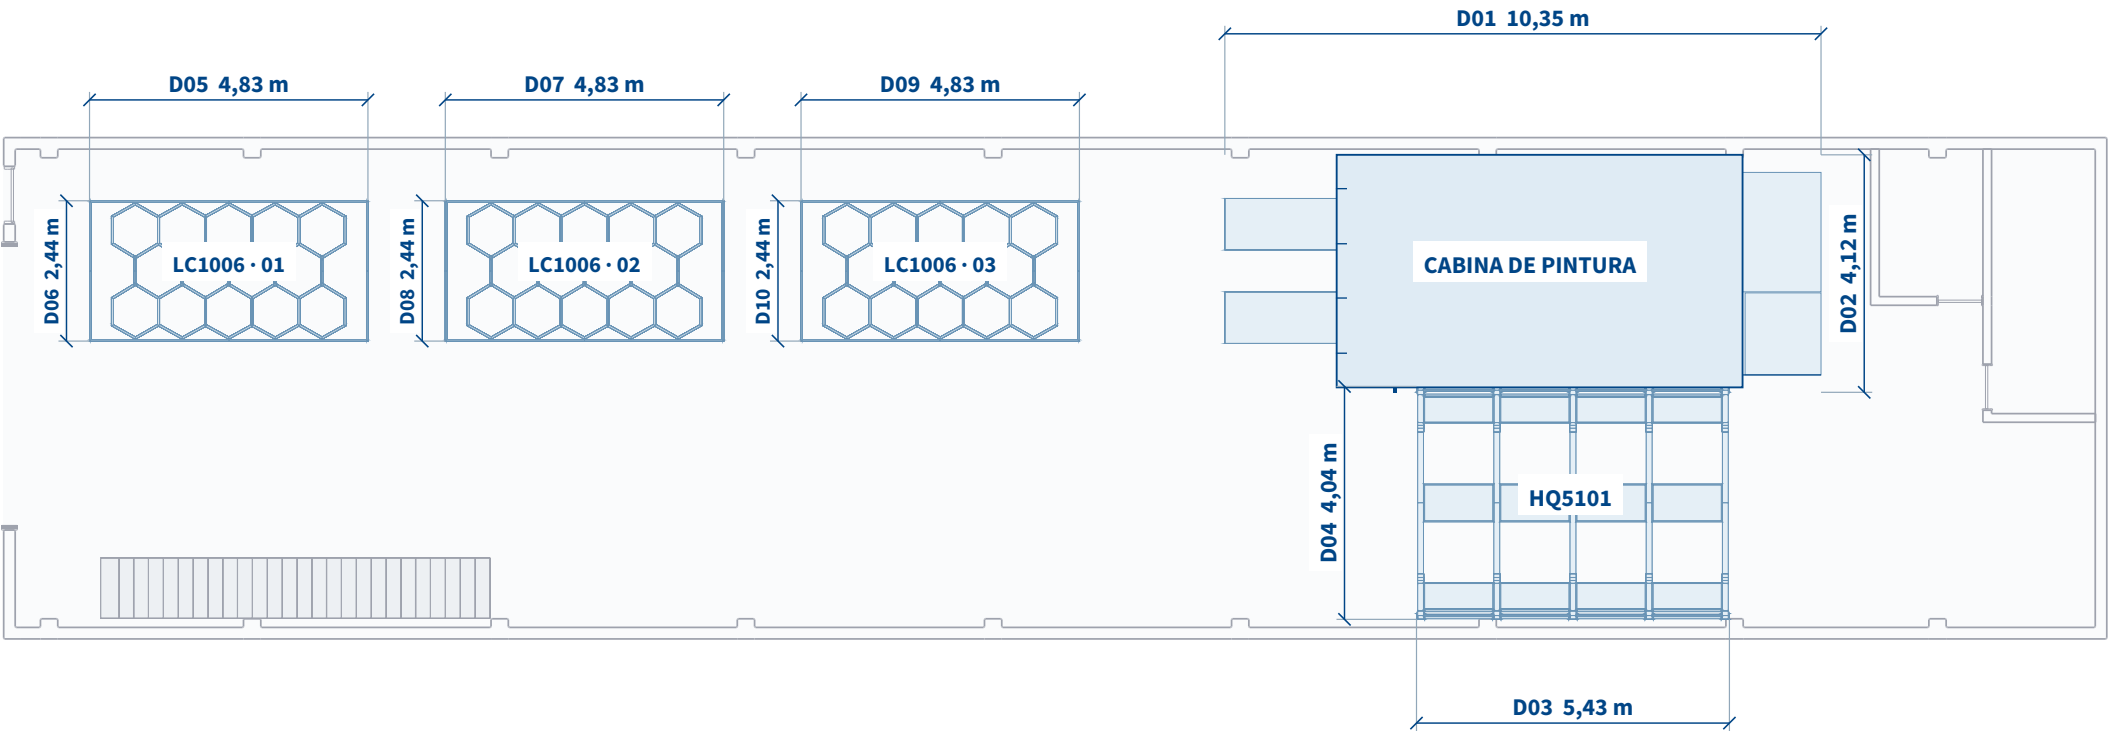

COTAS DE EQUIPAMIENTO

Equipo / referencia	Largo	Ancho
Cabina de pintura	10,35 m	4,12 m
D01 / D02		
Túnel HQ5101	5,43 m	4,04 m
D03 / D04		
Puesto LC1006 01	4,83 m	2,44 m
D05 / D06		
Puesto LC1006 02	4,83 m	2,44 m
D07 / D08		
Puesto LC1006 03	4,83 m	2,44 m
D09 / D10		

Cabina: envoltente total del conjunto, incluida la rampa, el módulo técnico posterior y los herrajes.

LC1006: dimensiones del conjunto luminoso suspendido. No delimitan la superficie operativa del puesto.


REFERENCIAS DIMENSIONALES

D01-D02 · Cabina de pintura D03-D04 · HQ5101
D05-D06 · LC1006 01 D07-D08 · LC1006 02 D09-D10 · LC1006 03

Las mismas referencias y valores se mantienen en la vista isométrica de la lámina 04.

PLANTA BAJA - COTAS DE PASILLOS

Circulaciones y espacios libres generados por el equipamiento

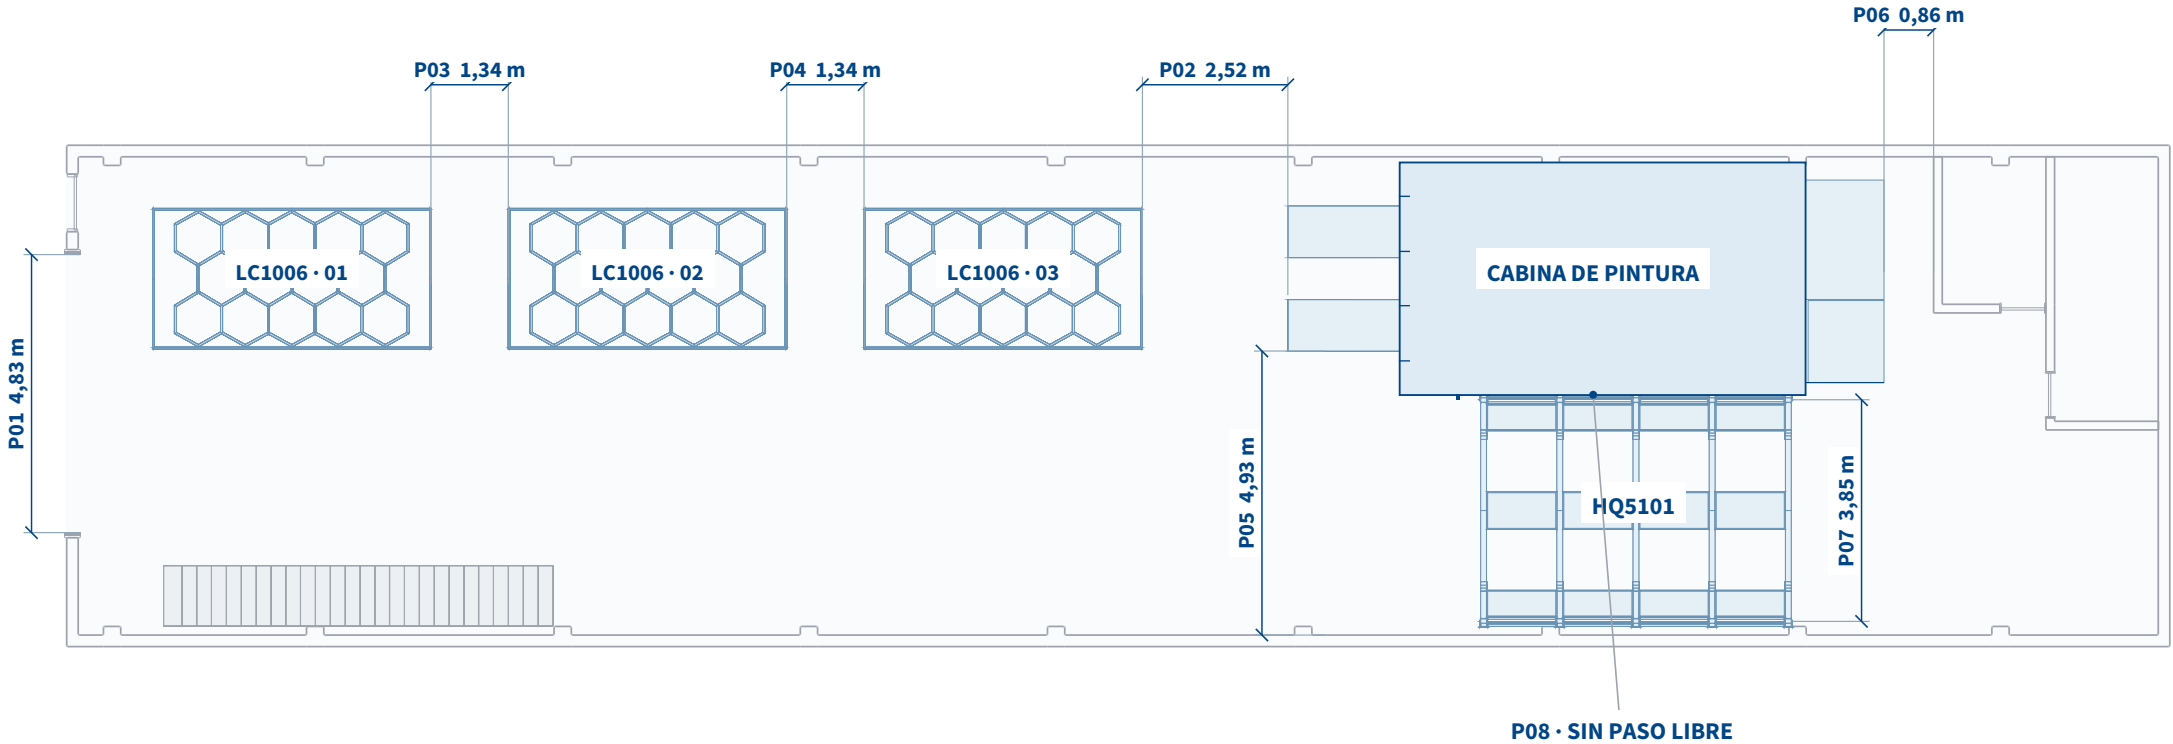

ALCANCE DE LAS SEPARACIONES

* P02-P04: distancias libres entre proyecciones de luminarias y rampa. Los LC1006 son suspendidos; estas separaciones no equivalen a anchos de pasillo a nivel de piso.

P05: sección libre entre el muro lateral y la rampa, previa al acceso al túnel. P06: separación posterior hacia el sector de baños. P07: ancho inferior entre bases del HQ5101.

El acceso a la escalera queda en el frente. No se asignan límites de puesto en el piso donde no existen elementos físicos que los definan.


COTAS DE PASILLOS

Ref. / descripción	Distancia
P01 Ingreso vehicular · entre caras	4,83 m
P02 Frente de cabina · hasta rampa *	2,52 m
P03 Entre LC1006 01 y 02 *	1,34 m
P04 Entre LC1006 02 y 03 *	1,34 m
P05 Calle frente al HQ5101	4,93 m
P06 Módulo técnico / muro de baños	0,86 m
P07 Boca HQ5101 · entre bases	3,85 m
P08 Lateral cabina / HQ5101	0,00 m

P08 · El encuentro entre las bases del túnel y el zócalo de cabina no deja separación libre. No constituye circulación.

ISOMÉTRICA - COTAS DE EQUIPAMIENTO

Esquema técnico isométrico · Dimensiones expresadas en metros

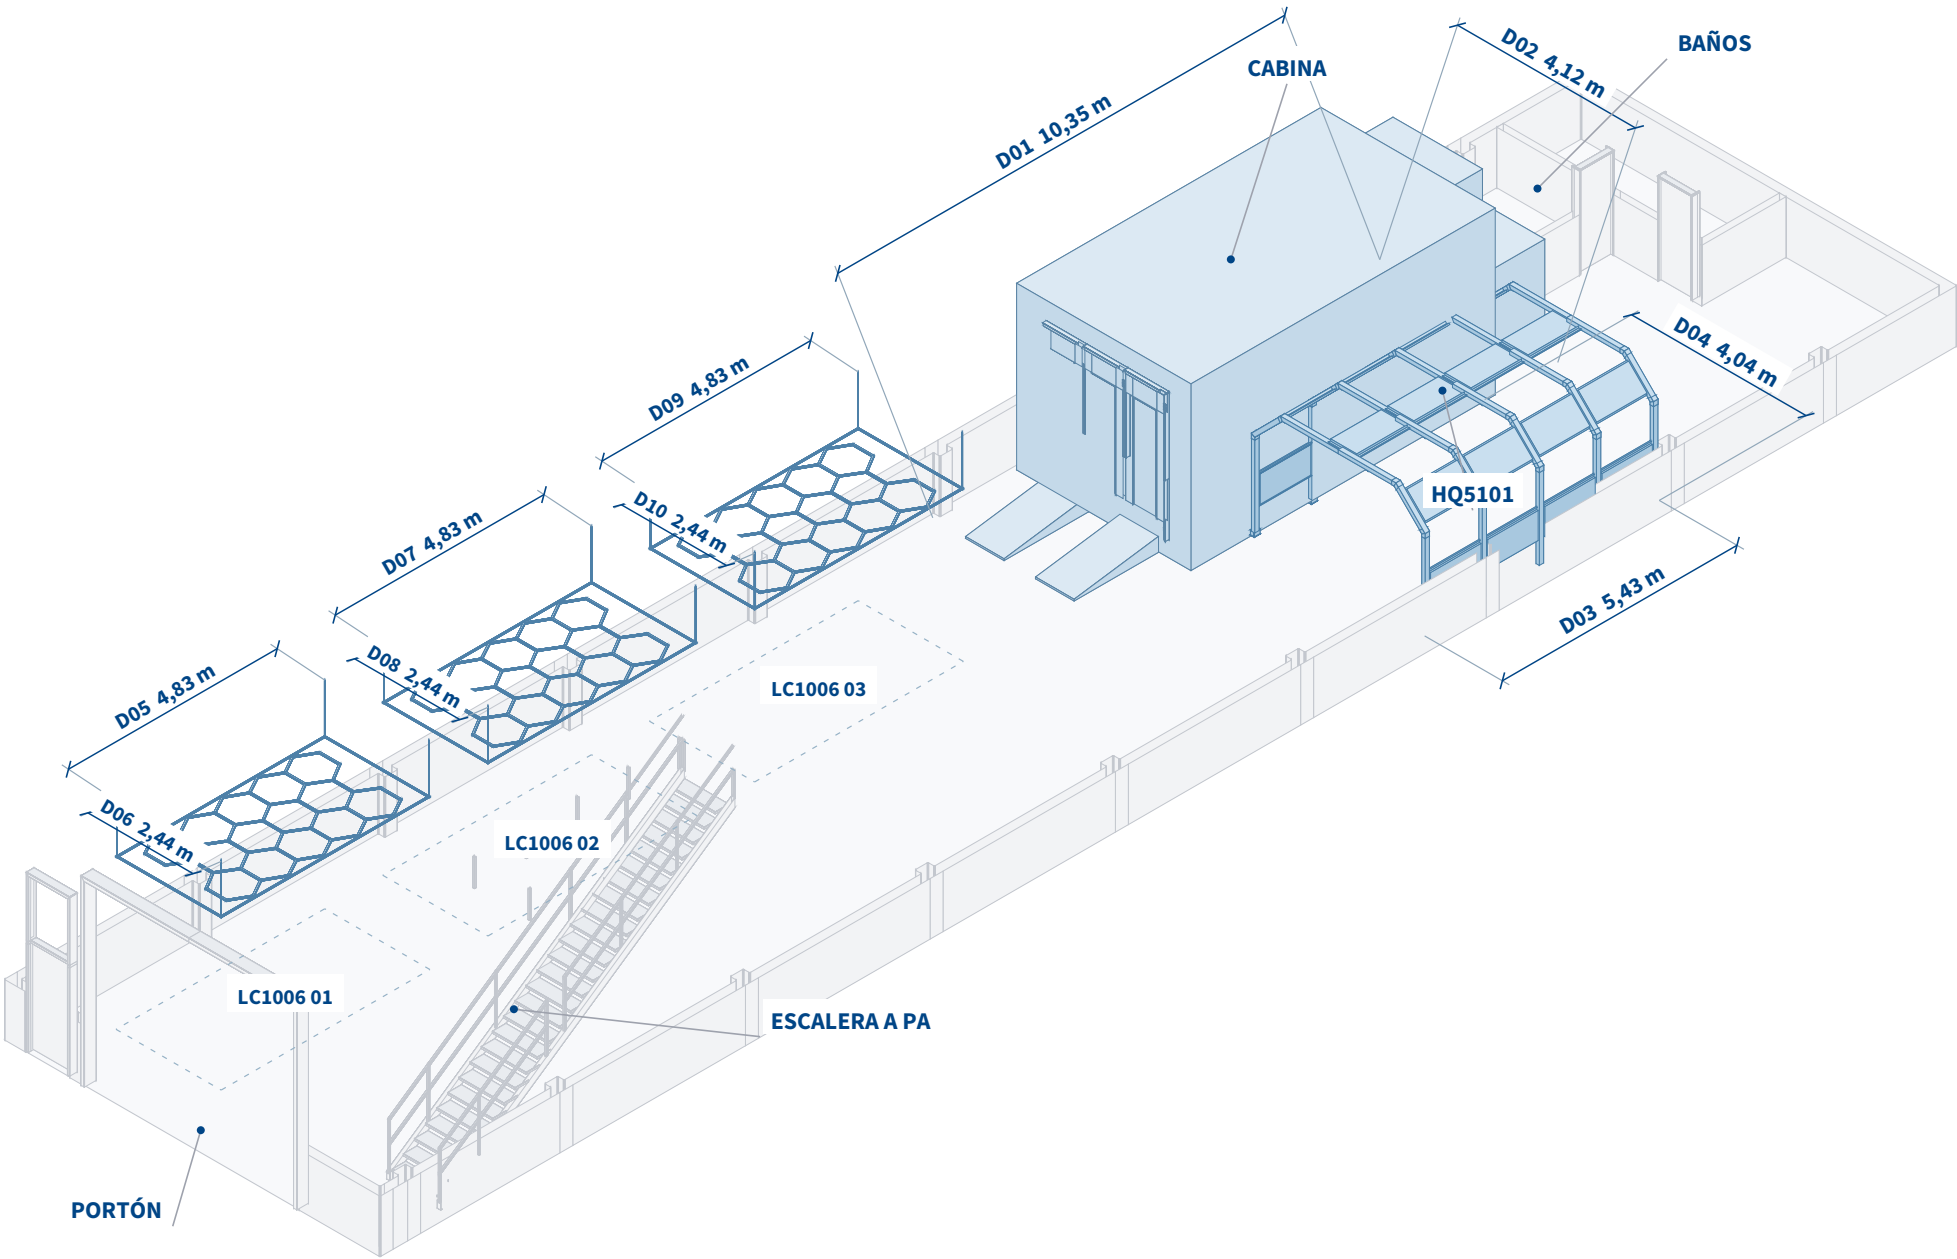

COTAS DE EQUIPAMIENTO

Equipo / referencia	Largo	Ancho
Cabina de pintura D01 / D02	10,35 m	4,12 m
Túnel HQ5101 D03 / D04	5,43 m	4,04 m
Puesto LC1006 01 D05 / D06	4,83 m	2,44 m
Puesto LC1006 02 D07 / D08	4,83 m	2,44 m
Puesto LC1006 03 D09 / D10	4,83 m	2,44 m

Cotas reales de implantación. Referencias D01-D10 coincidentes con la planta y la tabla de la lámina 02.

LC1006: conjuntos suspendidos. La línea discontinua indica su proyección sobre el piso.

Arquitectura seccionada; cubierta, entepiso y conductos altos omitidos para mostrar el interior.