
LAYOUT PRODUCTIVO J.L. CESANO S.R.L.

Documentación dimensional del proyecto · Planta baja del módulo B

PLANO ACOTADO
J.L. CESANO S.R.L.

Organización del equipamiento, puestos de trabajo y circulaciones de la planta productiva.

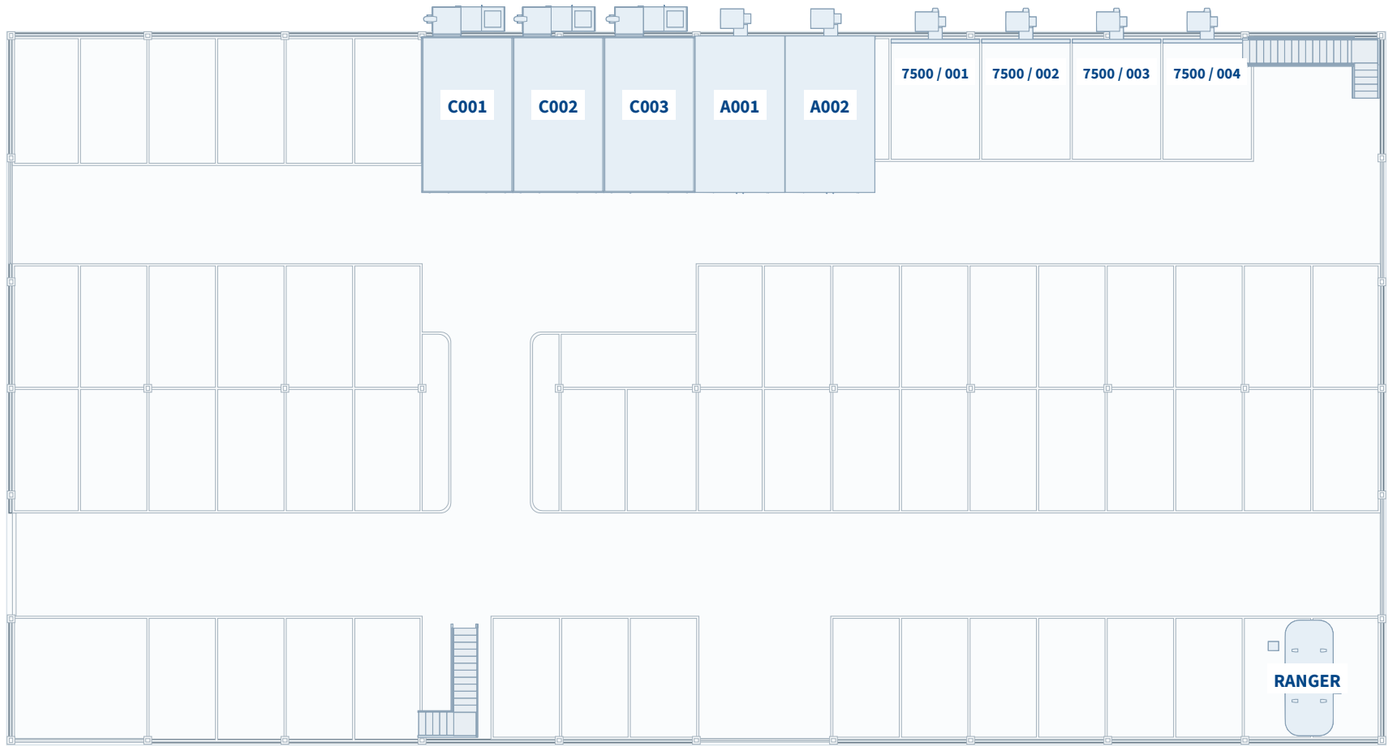

36 **COTAS DEL PROYECTO**

20 de equipamiento / 16 de pasillos

10 LÁMINAS · A3 HORIZONTAL

Plantas ortográficas, detalles por familia de equipos y dos esquemas isométricos técnicos.

PLANTA BAJA · MÓDULO B

LECTURA DEL PLANO

Las cotas se expresan en metros, con dos decimales. Las referencias de cada plano se vinculan con las tablas laterales de equipamiento y circulación.

GUÍA DEL DOCUMENTO

02 Planta general


03-04 Cotas generales

05-08 Detalles de equipamiento

09-10 Isométricas técnicas

PLANTA BAJA · MÓDULO B

Vista ortográfica superior · Identificación de equipos, puestos, accesos y circulación

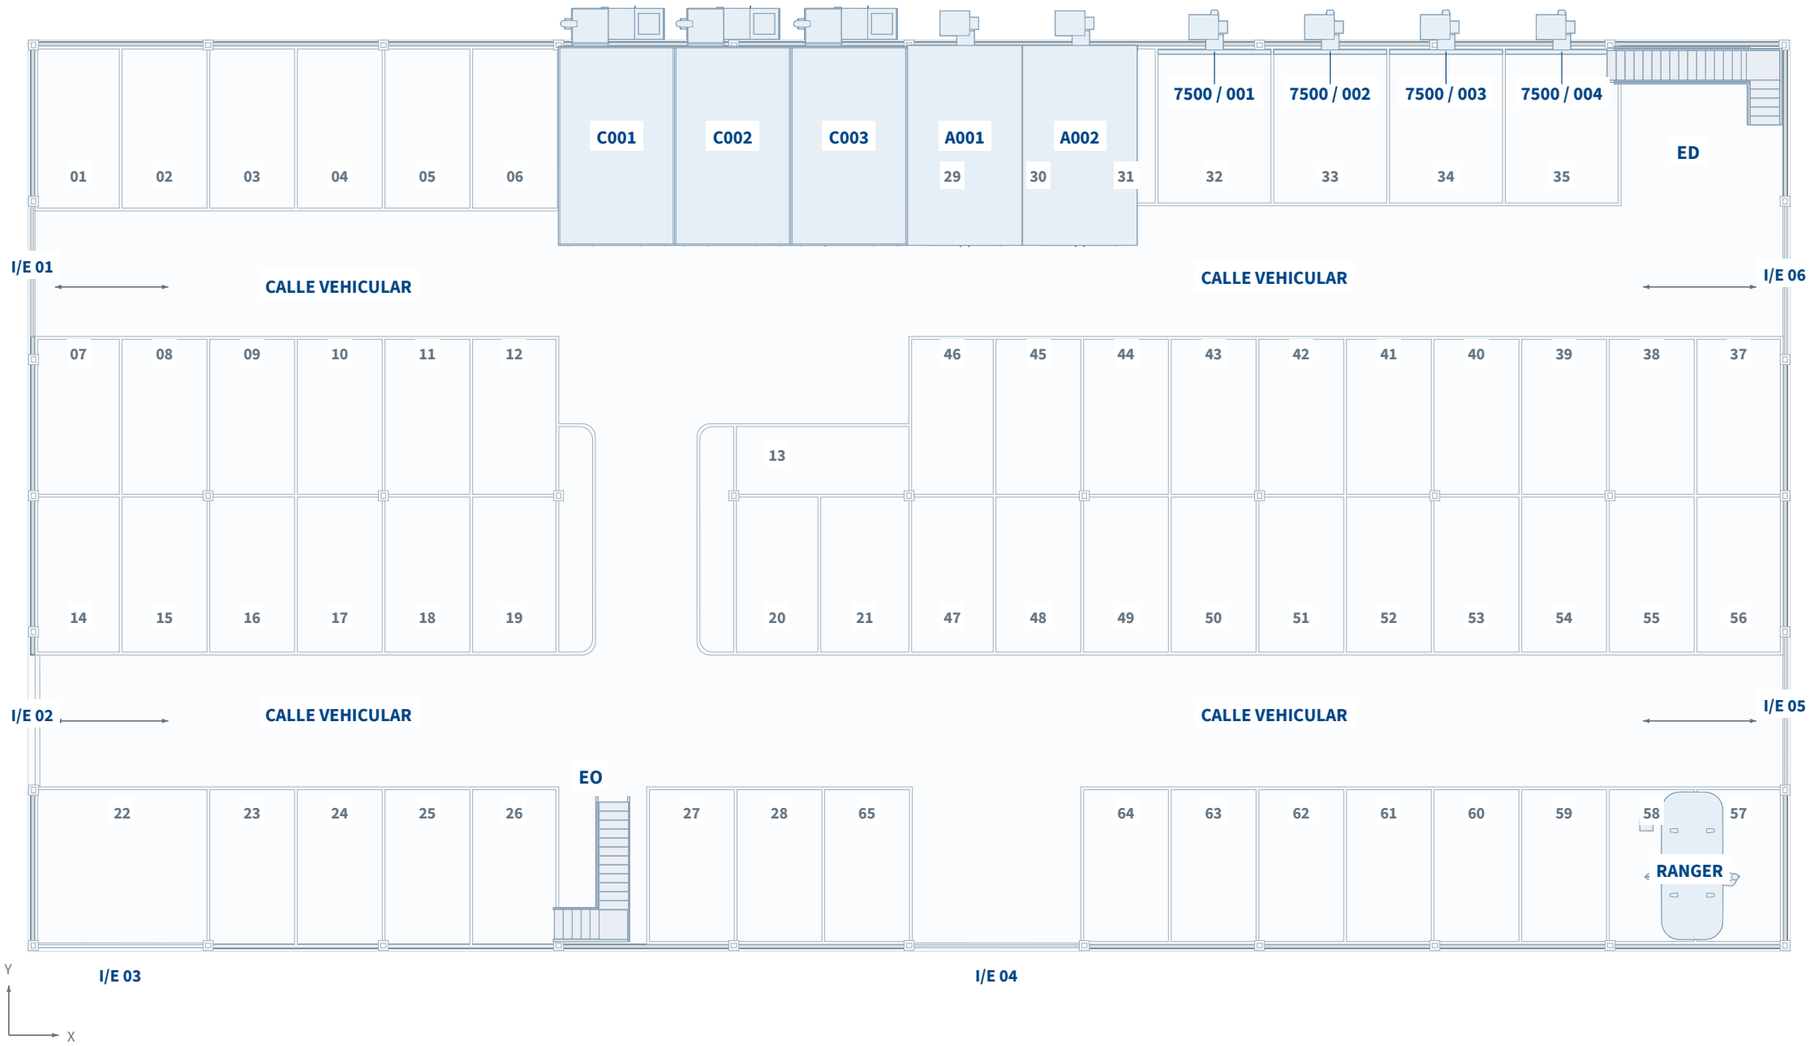

Vista técnica sin cubierta ni entrepisos, para permitir la lectura de la planta baja.

EQUIPAMIENTO

A001 - A002

Cabinas de pintura KPM Clase A

C001 - C003

Cabinas de pintura KPM Clase C Plus

7500 / 001 - 004

Centros aspirantes KPM 7500

RANGER

Bancada KPM Ranger

REFERENCIAS

I/E 01-06: ingresos y egresos por los portones del módulo B. No se asigna un sentido operativo exclusivo.

ESCALERAS


ED: escalera hacia depósito. EO: escalera hacia oficinas.

PUESTOS DE TRABAJO

64 puestos identificados en planta. Se conserva la numeración del proyecto.

PLANTA BAJA · COTAS DE EQUIPAMIENTO

KPM Clase A · KPM Clase C Plus · KPM 7500 · KPM Ranger | Largo y ancho en metros

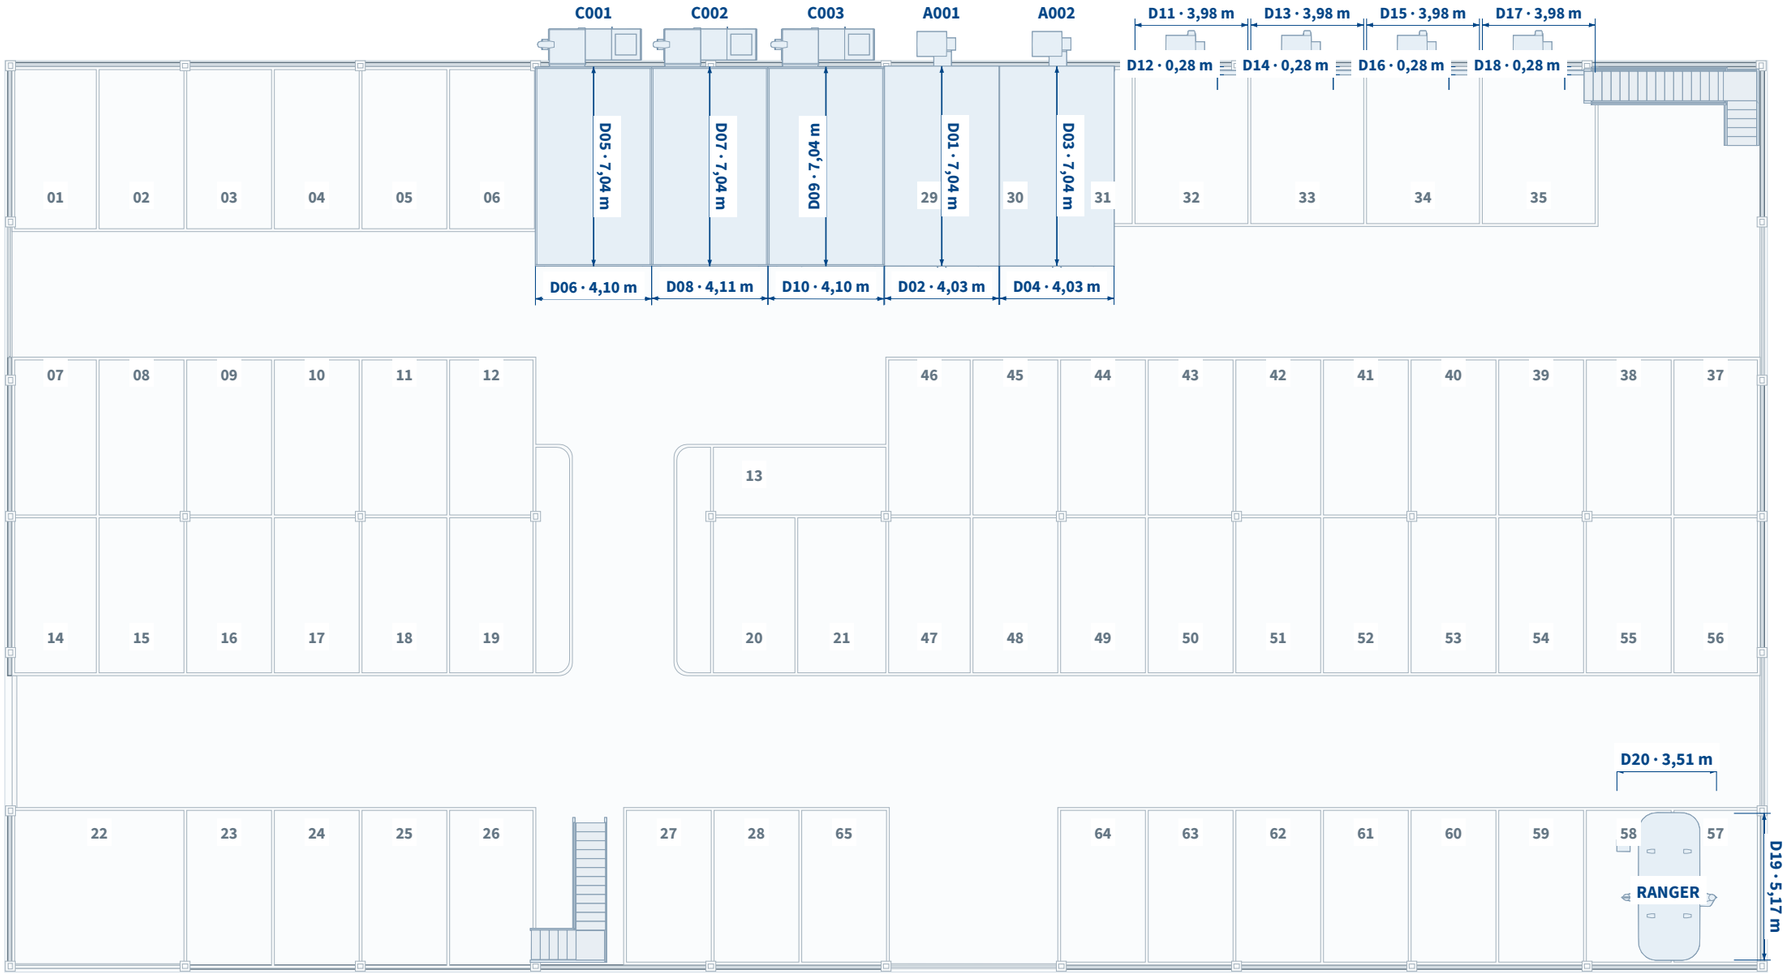

COTAS DE EQUIPAMIENTO


Equipo / referencia	Largo	Ancho
KPM Clase A 001		
D01 / D02	**7,04 m**	**4,03 m**
KPM Clase A 002		
D03 / D04	**7,04 m**	**4,03 m**
KPM Clase C Plus 001		
D05 / D06	**7,04 m**	**4,10 m**
KPM Clase C Plus 002		
D07 / D08	**7,04 m**	**4,11 m**
KPM Clase C Plus 003		
D09 / D10	**7,04 m**	**4,10 m**
KPM 7500 001		
D11 / D12	**3,98 m**	**0,28 m**
KPM 7500 002		
D13 / D14	**3,98 m**	**0,28 m**
KPM 7500 003		
D15 / D16	**3,98 m**	**0,28 m**
KPM 7500 004		
D17 / D18	**3,98 m**	**0,28 m**
KPM Ranger		
D19 / D20	**5,17 m**	**3,51 m**

Revisión 29.09.2026: dos cabinas KPM Clase A y cuatro KPM 7500. Dimensiones expresadas en metros.

D01-D20: cotas de equipamiento. La tabla vincula cada línea con su equipo y eje.

PLANTA BAJA · COTAS DE PASILLOS

16 mediciones de circulación · Referencias y distancias de los pasillos

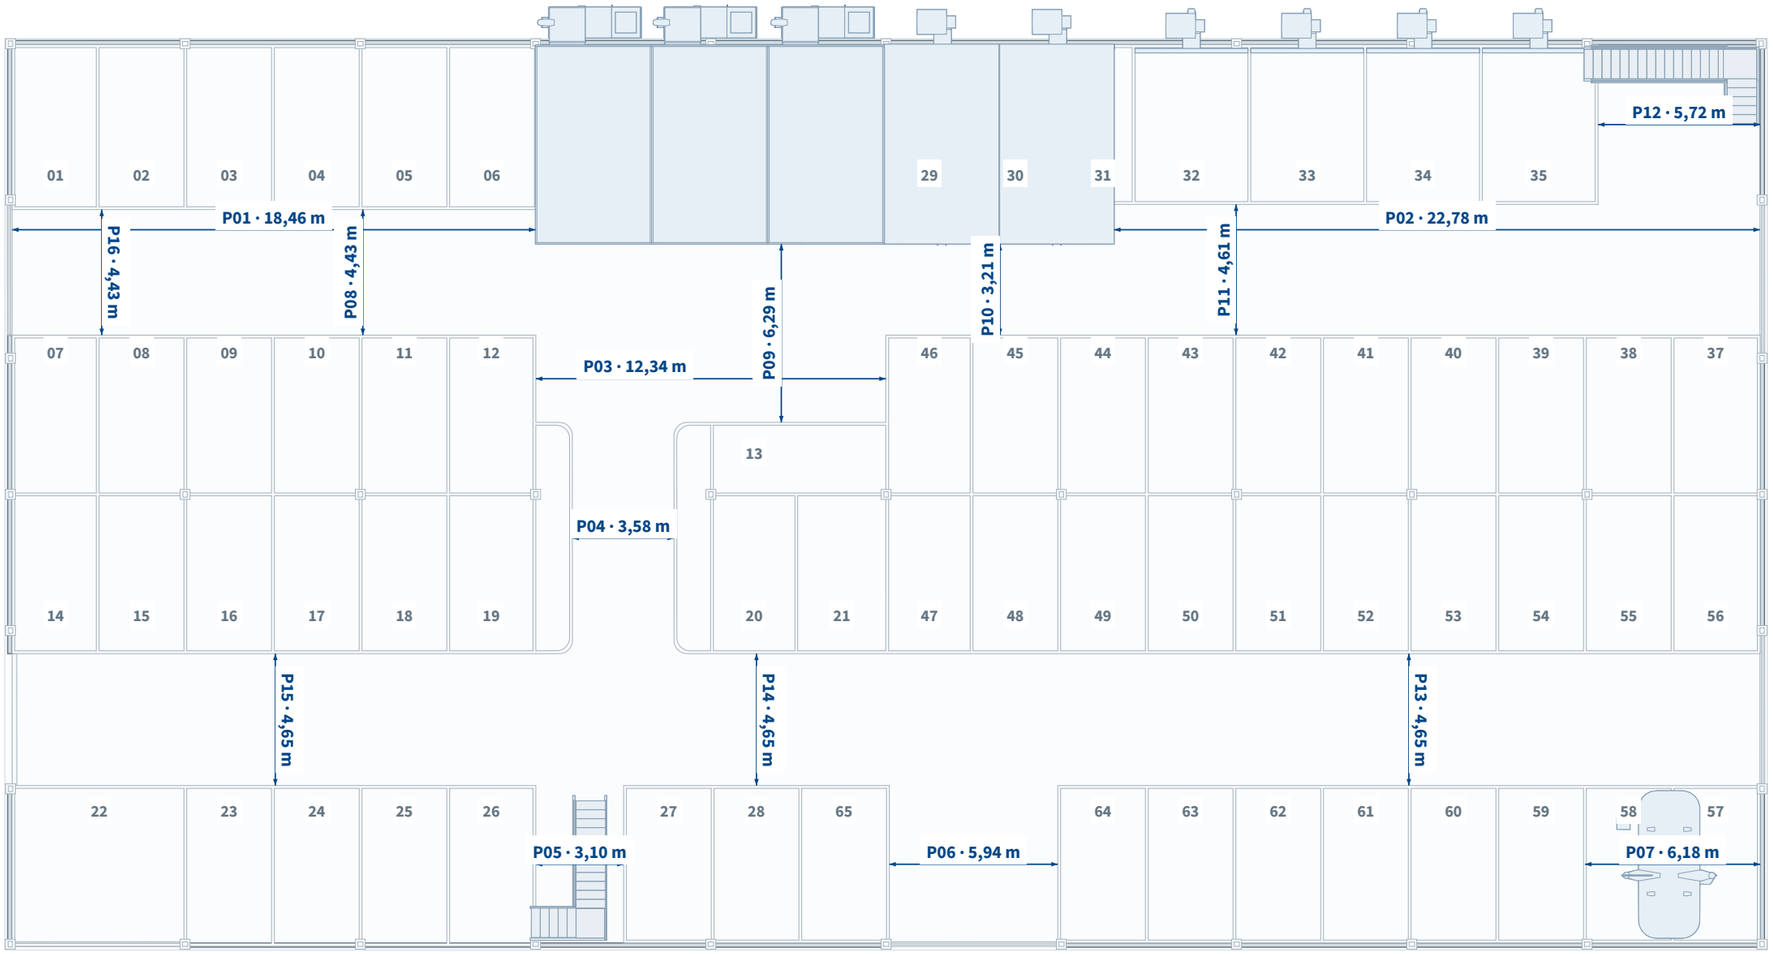

COTAS DE PASILLOS

Referencia	Distancia
P01 · Pasillo 01	18,46 m
P02 · Pasillo 02	22,78 m
P03 · Pasillo 03	12,34 m
P04 · Pasillo 04	3,58 m
P05 · Pasillo 05	3,10 m
P06 · Pasillo 06	5,94 m
P07 · Pasillo 07	6,18 m
P08 · Pasillo 08	4,43 m
P09 · Pasillo 09	6,29 m
P10 · Pasillo 10	3,21 m
P11 · Pasillo 11	4,61 m
P12 · Pasillo 12	5,72 m
P13 · Pasillo 13	4,65 m
P14 · Pasillo 14	4,65 m
P15 · Pasillo 15	4,65 m
P16 · Pasillo 16	4,43 m


CRITERIO DE LECTURA

Las medidas corresponden a los tramos indicados en el plano. Un tramo largo puede atravesar varios sectores.

P01-P16: nomenclatura correlativa de PASILLOS. Se excluyen las cotas de equipamiento.

KPM CLASE A · DETALLE ACOTADO

Planta ortográfica ampliada · Equipamiento y cotas de su entorno

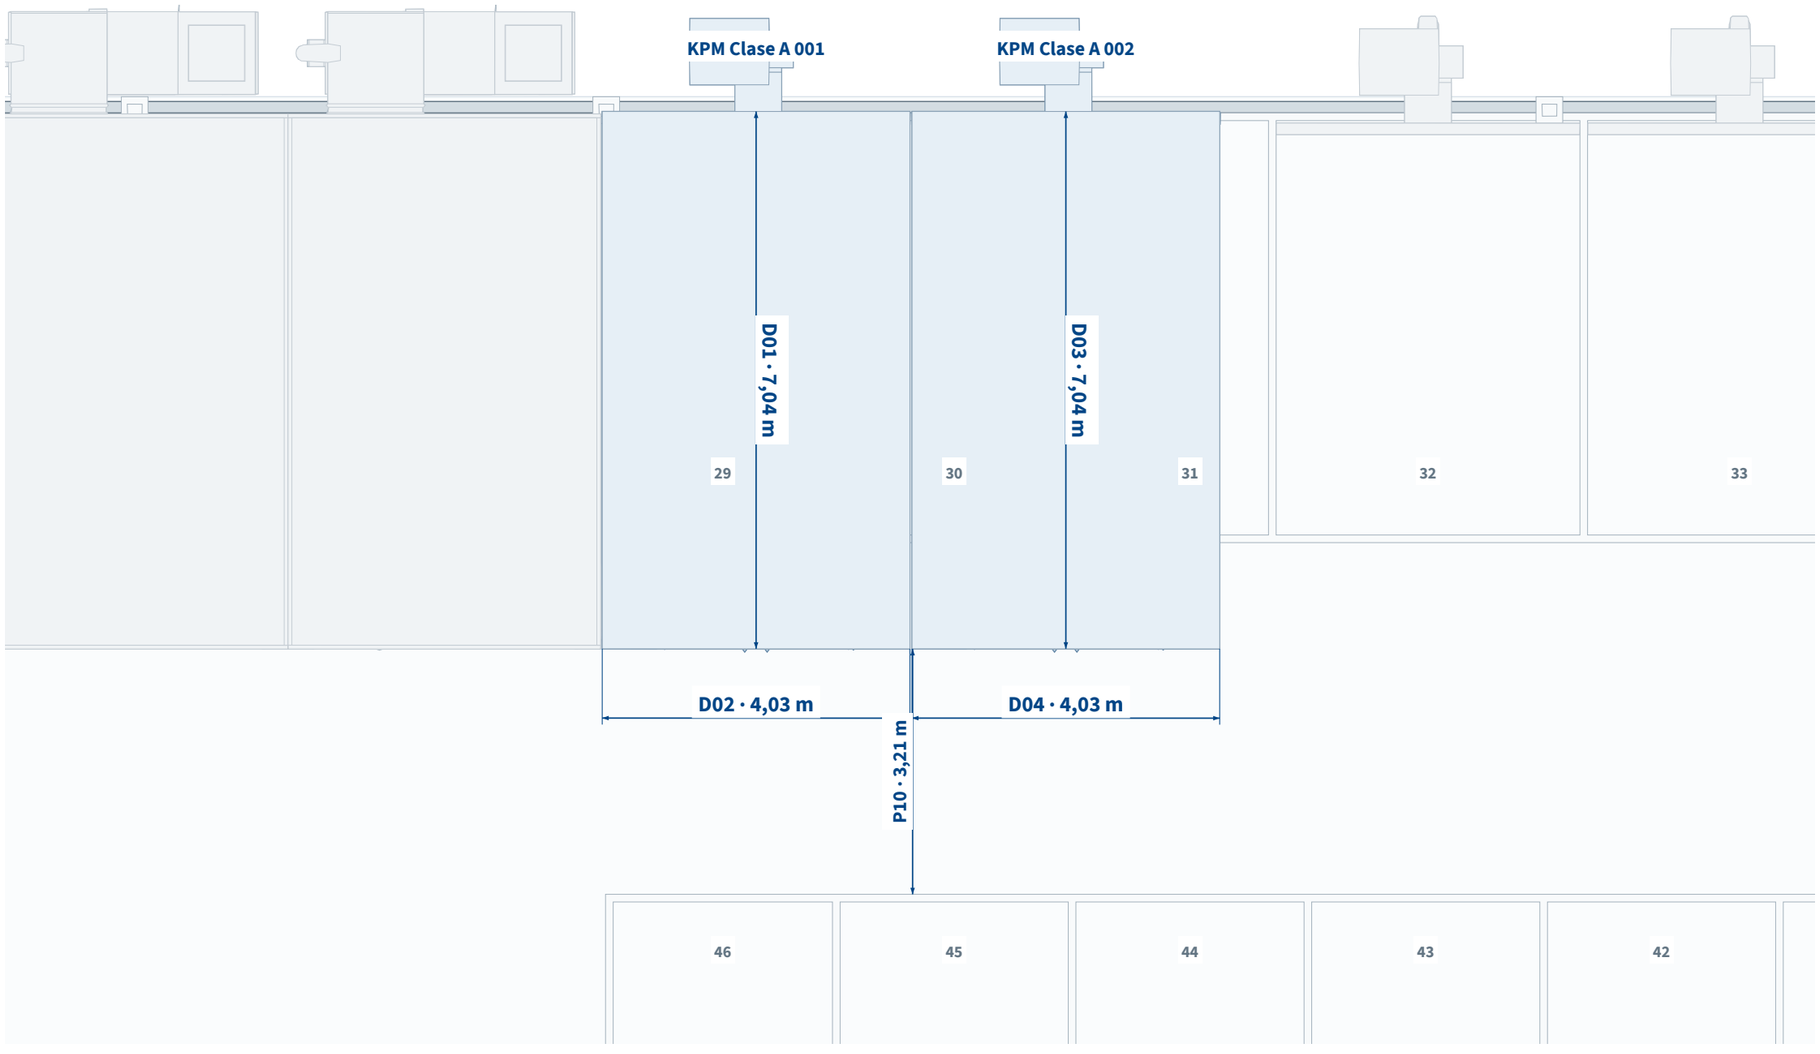

COTAS DE EQUIPAMIENTO

Equipo / referencia	Largo	Ancho
KPM Clase A 001		
D01 / D02	**7,04 m**	**4,03 m**
KPM Clase A 002		
D03 / D04	**7,04 m**	**4,03 m**

COTAS DE PASILLOS

Referencia	Distancia
P10 · Pasillo 10	**3,21 m**


UBICACIÓN EN EL MÓDULO B



Detalle KPM Clase A · Cotas en metros. Referencias vinculadas con las tablas laterales.

KPM CLASE C PLUS · DETALLE ACOTADO

Planta ortográfica ampliada · Equipamiento y cotas de su entorno

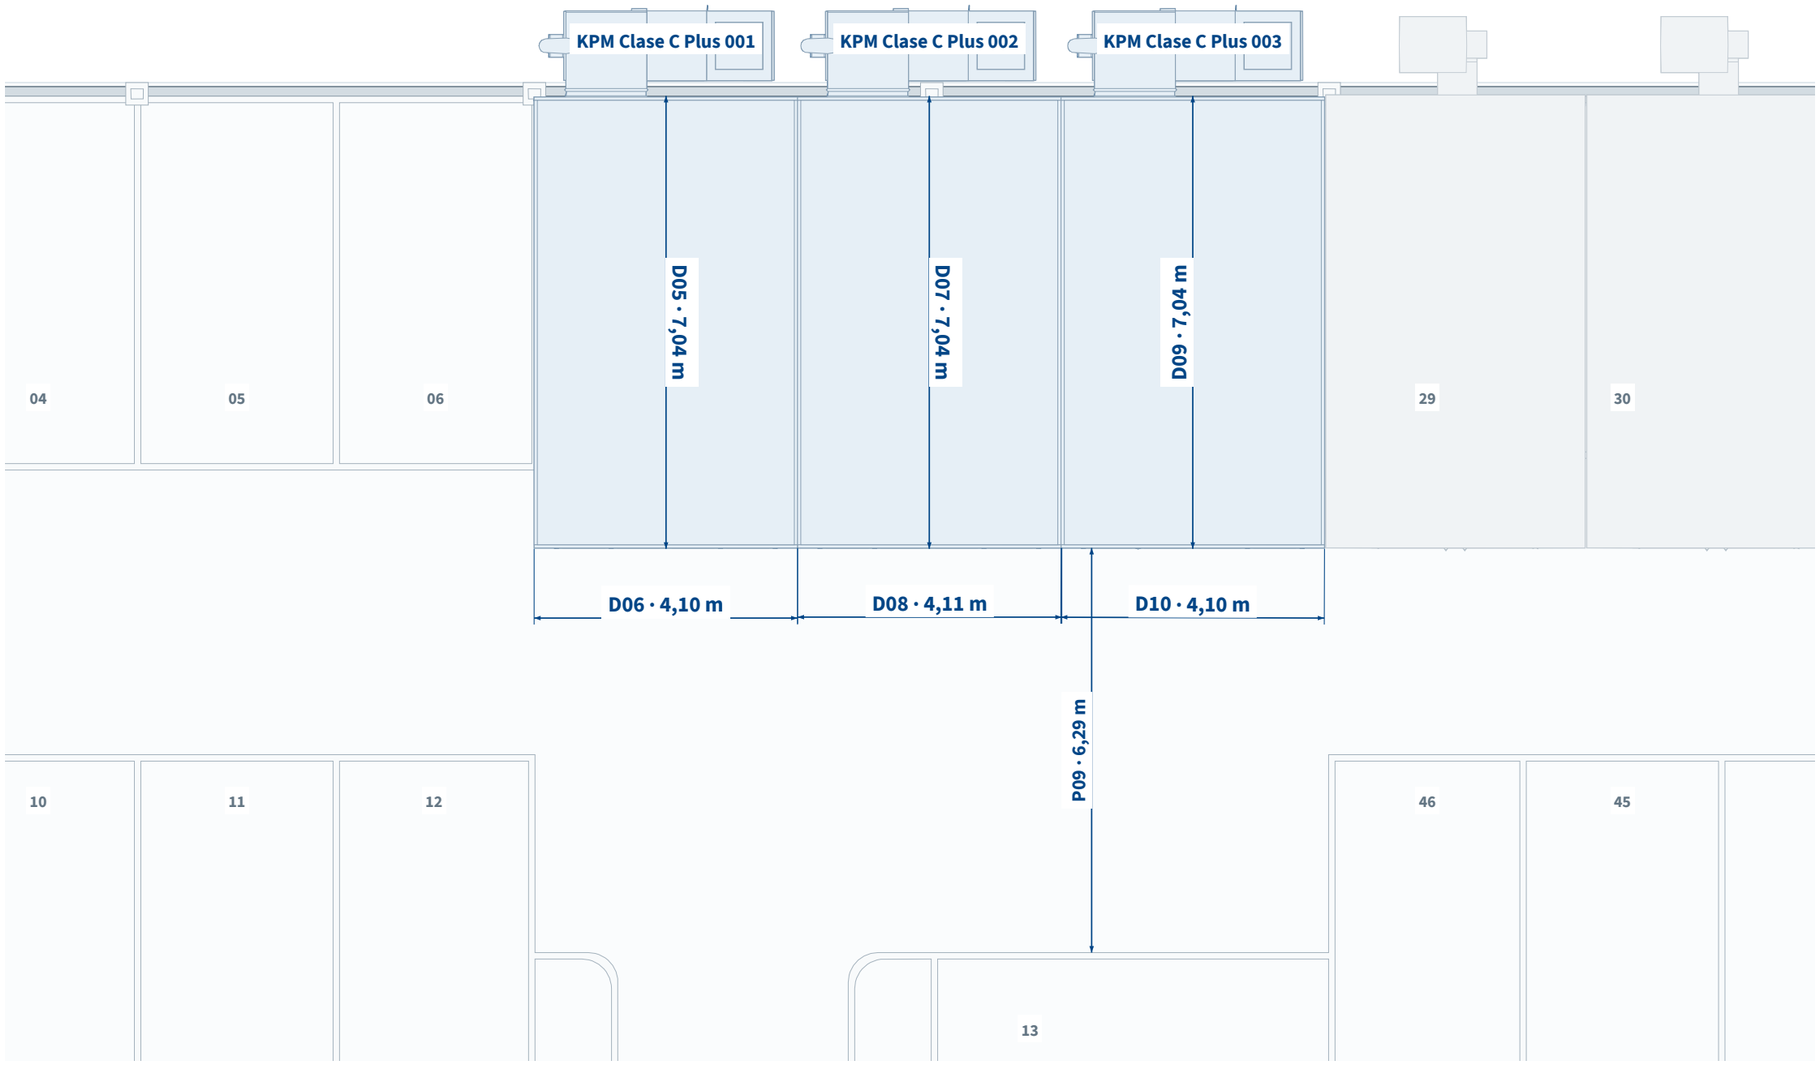


COTAS DE EQUIPAMIENTO

Equipo / referencia	Largo	Ancho
KPM Clase C Plus 001		
D05 / D06	**7,04 m**	**4,10 m**
KPM Clase C Plus 002		
D07 / D08	**7,04 m**	**4,11 m**
KPM Clase C Plus 003		
D09 / D10	**7,04 m**	**4,10 m**

COTAS DE PASILLOS

Referencia	Distancia
P09 · Pasillo 09	**6,29 m**


UBICACIÓN EN EL MÓDULO B

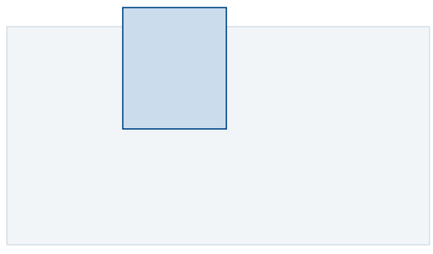

Detalle KPM Clase C Plus · Cotas en metros. Referencias vinculadas con las tablas laterales.

KPM 7500 · DETALLE ACOTADO

Planta ortográfica ampliada · Equipamiento y cotas de su entorno

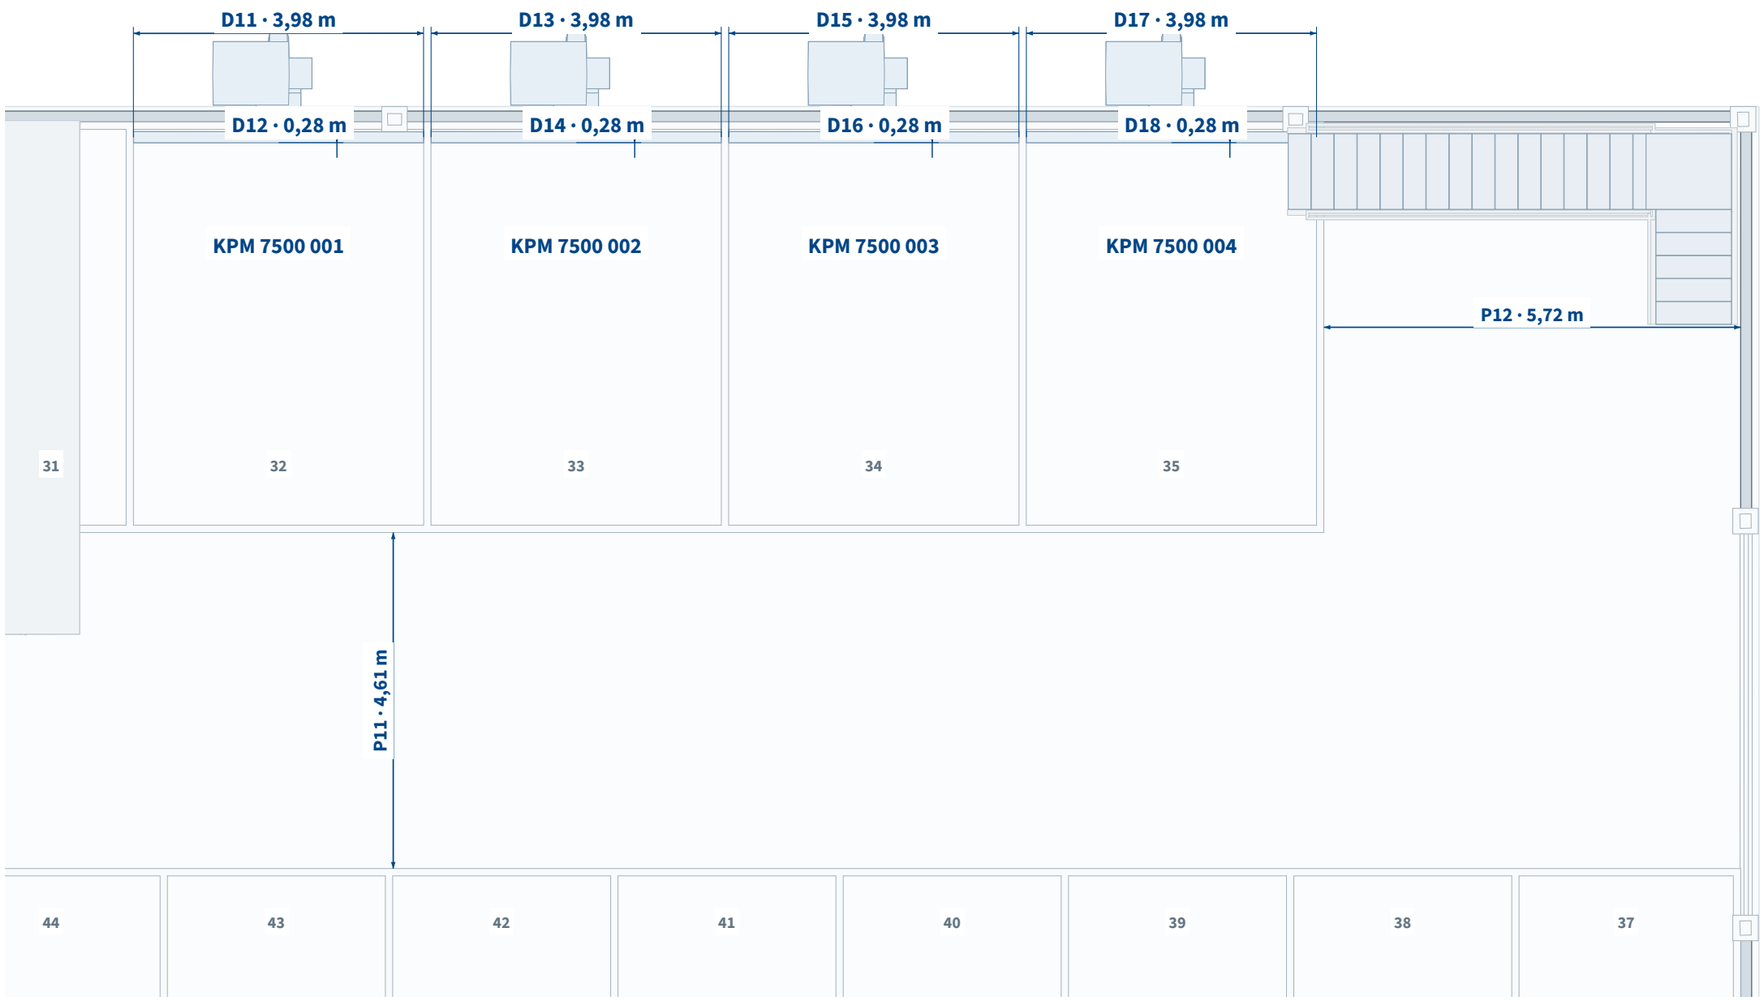

Detalle KPM 7500 · Cotas en metros. Referencias vinculadas con las tablas laterales.

COTAS DE EQUIPAMIENTO

Equipo / referencia	Largo	Ancho
KPM 7500 001		
D11 / D12	**3,98 m**	**0,28 m**
KPM 7500 002		
D13 / D14	**3,98 m**	**0,28 m**
KPM 7500 003		
D15 / D16	**3,98 m**	**0,28 m**
KPM 7500 004		
D17 / D18	**3,98 m**	**0,28 m**


COTAS DE PASILLOS

Referencia	Distancia
P11 · Pasillo 11	**4,61 m**
P12 · Pasillo 12	**5,72 m**

ALCANCE DE LAS COTAS


Se indican el largo y el ancho de cada una de las cuatro unidades. Las referencias D11-D18 vinculan el plano con la tabla lateral.

UBICACIÓN EN EL MÓDULO B

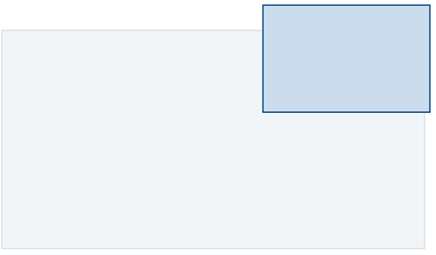

KPM RANGER · DETALLE ACOTADO

Planta ortográfica ampliada · Equipamiento y cotas de su entorno

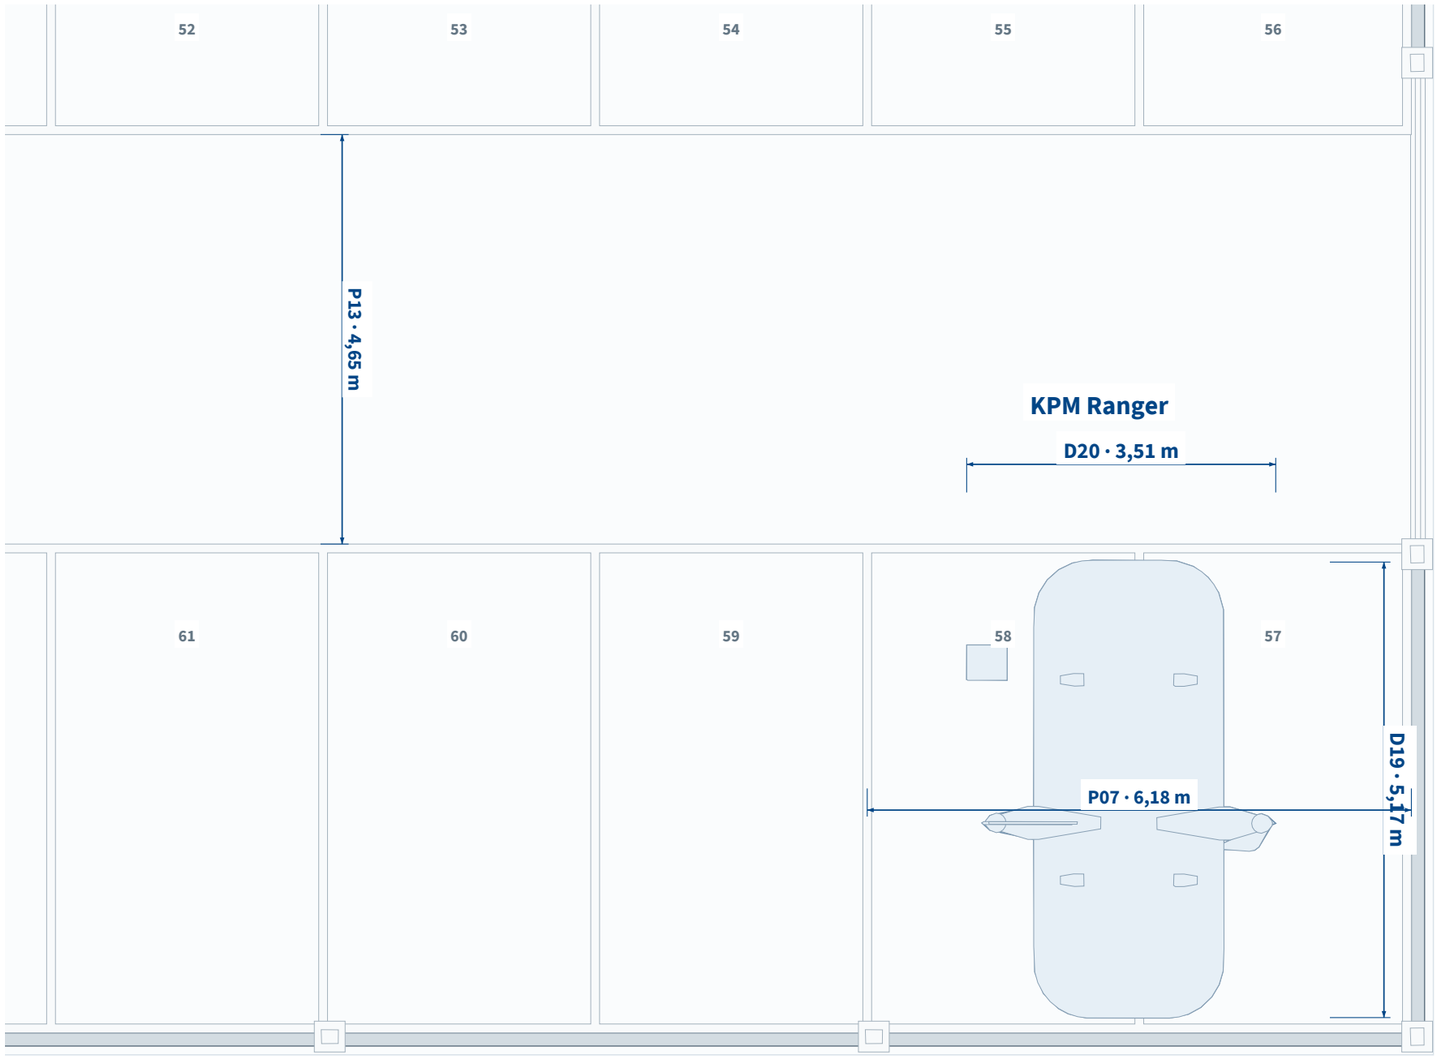

COTAS DE EQUIPAMIENTO

Equipo / referencia	Largo	Ancho
KPM Ranger		
D19 / D20	**5,17 m**	**3,51 m**


COTAS DE PASILLOS

Referencia	Distancia
P07 · Pasillo 07	**6,18 m**
P13 · Pasillo 13	**4,65 m**

UBICACIÓN DE LA COTA

La cota de ancho se indica por encima de la bancada. La referencia D20 permite identificarla en el plano y en la tabla lateral.


UBICACIÓN EN EL MÓDULO B

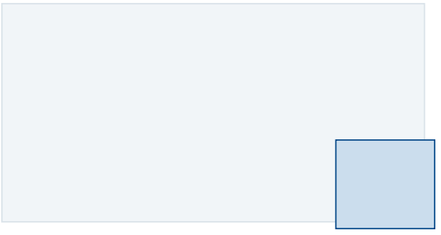

Detalle KPM Ranger · Cotas en metros. Referencias vinculadas con las tablas laterales.

ISOMÉTRICA · COTAS DE EQUIPAMIENTO

Esquema técnico isométrico · Dimensiones de planta expresadas en metros

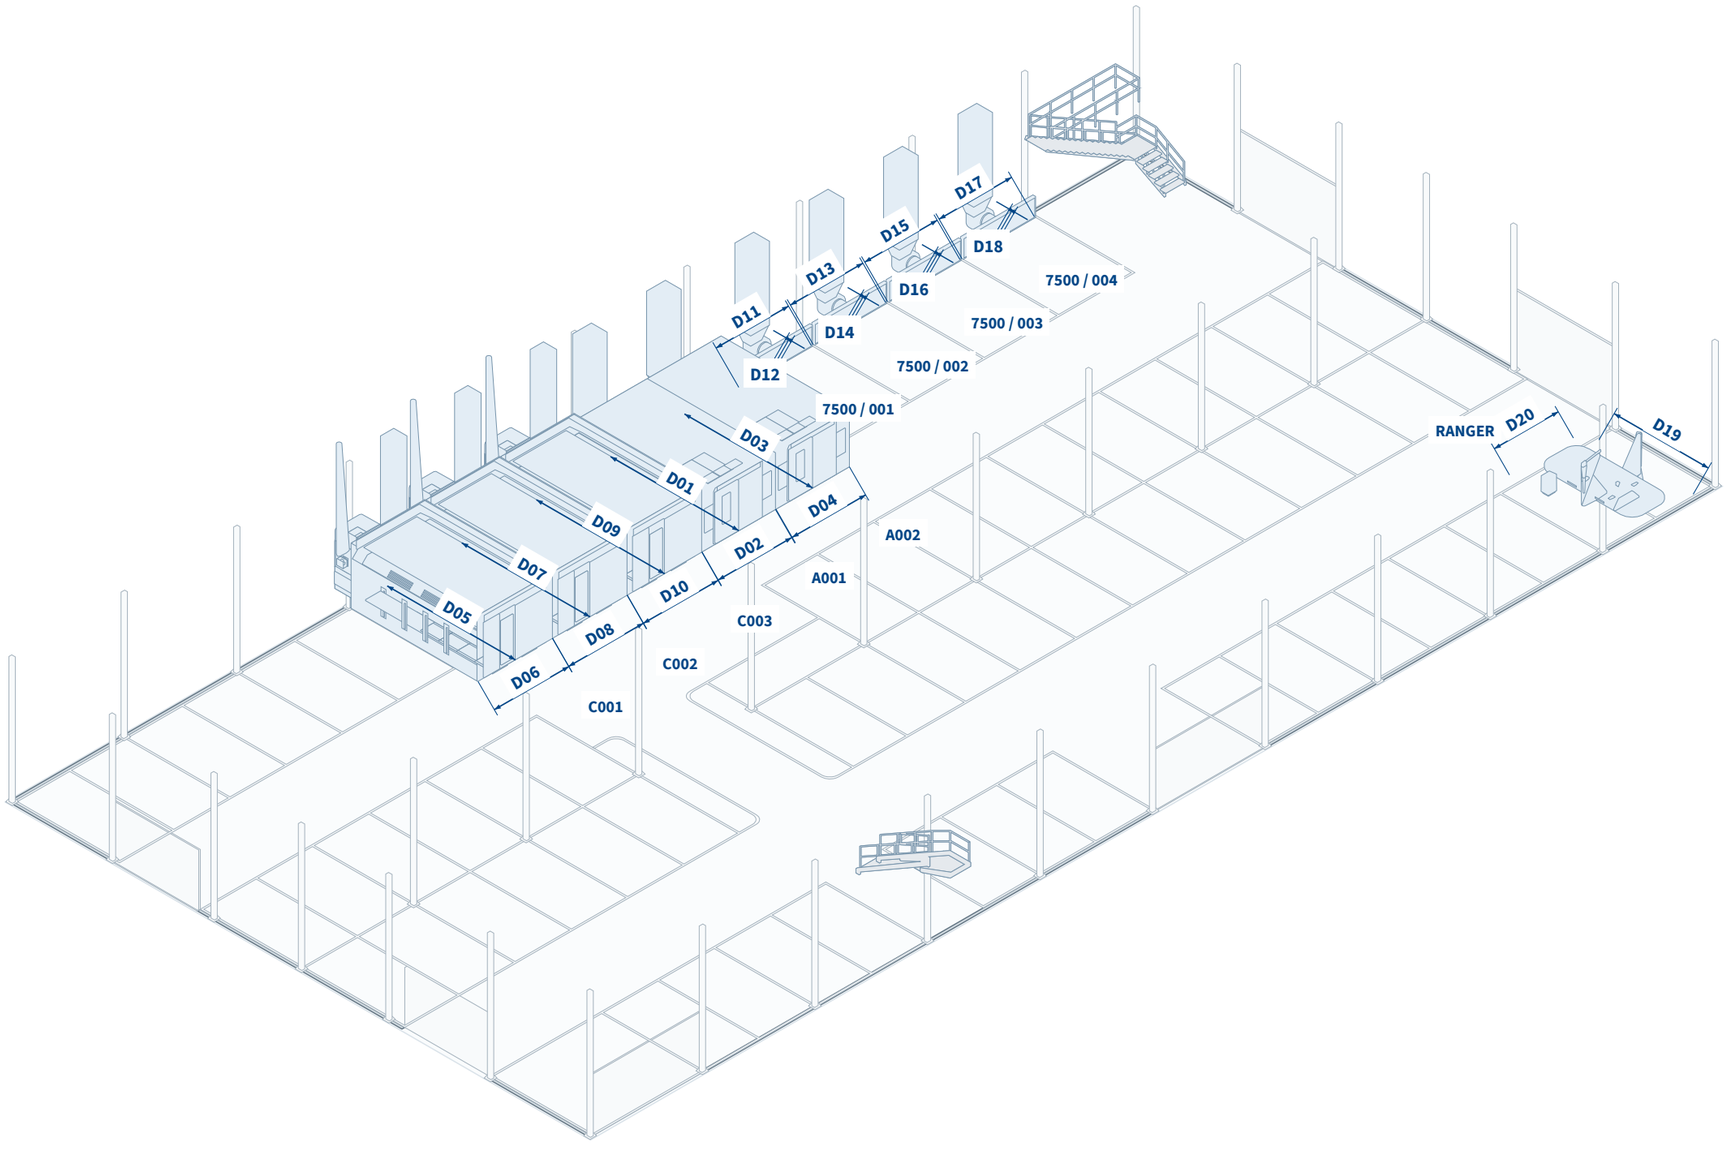

COTAS DE EQUIPAMIENTO


Equipo / referencia	Largo	Ancho
KPM Clase A 001		
D01 / D02	**7,04 m**	**4,03 m**
KPM Clase A 002		
D03 / D04	**7,04 m**	**4,03 m**
KPM Clase C Plus 001		
D05 / D06	**7,04 m**	**4,10 m**
KPM Clase C Plus 002		
D07 / D08	**7,04 m**	**4,11 m**
KPM Clase C Plus 003		
D09 / D10	**7,04 m**	**4,10 m**
KPM 7500 001		
D11 / D12	**3,98 m**	**0,28 m**
KPM 7500 002		
D13 / D14	**3,98 m**	**0,28 m**
KPM 7500 003		
D15 / D16	**3,98 m**	**0,28 m**
KPM 7500 004		
D17 / D18	**3,98 m**	**0,28 m**
KPM Ranger		
D19 / D20	**5,17 m**	**3,51 m**

D01-D20 identifican las líneas de cota del esquema. El largo y el ancho de cada equipo se leen en esta tabla.

Cubierta y entrepisos omitidos; cerramientos representados en planta para mantener visibles equipos y circulaciones.

ISOMÉTRICA · COTAS DE PASILLOS

Esquema técnico isométrico · Dimensiones de planta expresadas en metros

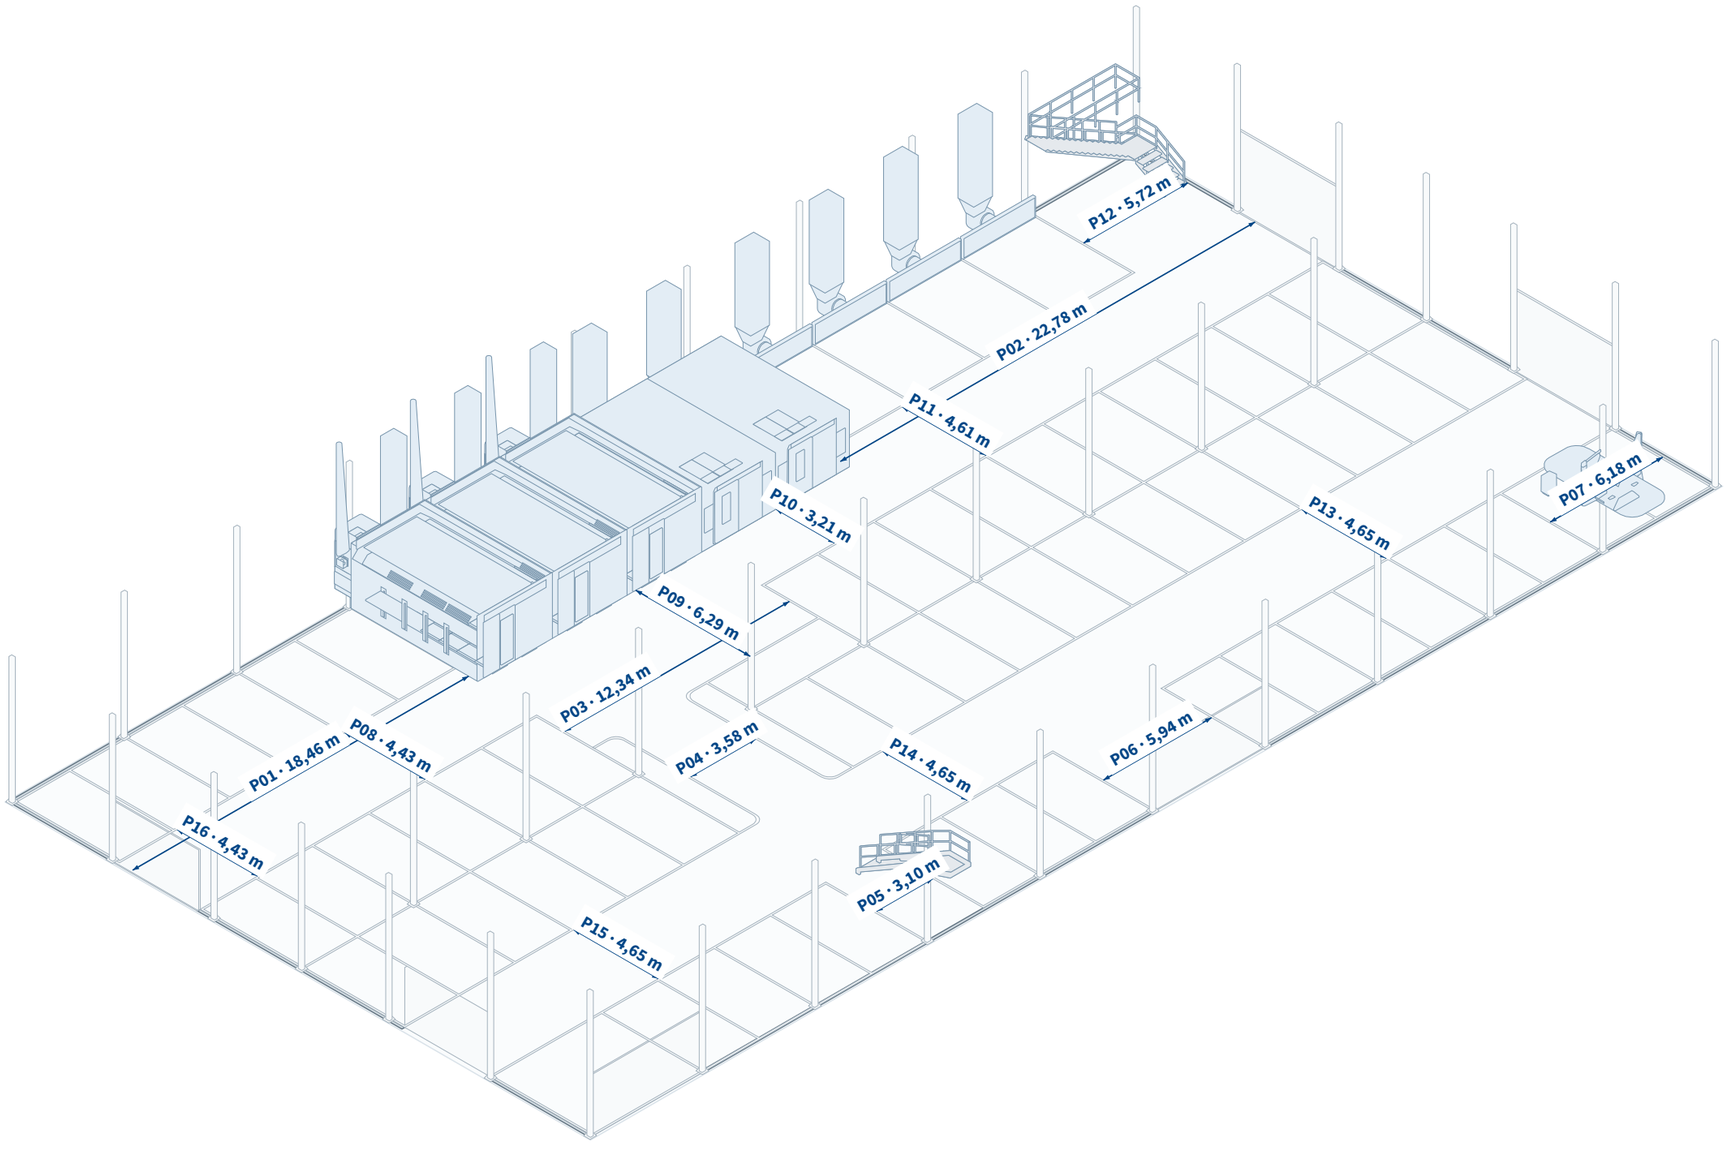

COTAS DE PASILLOS

Referencia	Distancia
P01 · Pasillo 01	18,46 m
P02 · Pasillo 02	22,78 m
P03 · Pasillo 03	12,34 m
P04 · Pasillo 04	3,58 m
P05 · Pasillo 05	3,10 m
P06 · Pasillo 06	5,94 m
P07 · Pasillo 07	6,18 m
P08 · Pasillo 08	4,43 m
P09 · Pasillo 09	6,29 m
P10 · Pasillo 10	3,21 m
P11 · Pasillo 11	4,61 m
P12 · Pasillo 12	5,72 m
P13 · Pasillo 13	4,65 m
P14 · Pasillo 14	4,65 m
P15 · Pasillo 15	4,65 m
P16 · Pasillo 16	4,43 m

PROYECCIÓN

La longitud dibujada cambia con la proyección. El valor indicado corresponde a la distancia real del tramo acotado.

Cubierta y entrepisos omitidos; cerramientos representados en planta para mantener visibles equipos y circulaciones.