

LAYOUT PRODUCTIVO - PLANO ACOTADO

Documentación dimensional del layout productivo

Proyecto Vicente Zingaro

Cinco cabinas, laboratorio y seis puestos demarcados. Circulaciones y espacios disponibles medidos desde el modelo final.




ÍNDICE DE COTAS PRINCIPALES

DIMENSIÓN / CRITERIO	VALOR	LÁMINA
Nave / envolvente interior	39,45 m × 25,20 m	01
Sector productivo desde cerramiento oeste	29,74 m	01
Sección con muro sur adelantado	24,00 m	03
Cabinas A1 / A2 / A3 - cuerpo exterior	7,04 m × 4,03 m	02
Cabinas C1 / C2 - cuerpo y herrojes laterales	7,05 m × 4,12 m	02
Ocupación longitudinal total Clase A	8,35 m	02B
Ocupación longitudinal total Clase C	10,35 m	02B
Central / sección S1-N1	11,51 m	04
Central / secciones S2-N2 y S3-N3	12,62 m / 12,61 m	04
Franja S3 / rampa C1	0,67 m	04
Franja N3 / frente A3	0,90 m	04
LAB / Laboratorio - cuerpo exterior	7,04 m × 1,54 m	02
Puestos S1 / S2 / S3 - ancho libre	4,25 m / 4,25 m / 4,25 m	03
Puestos N1 / N2 / N3 - ancho libre	4,87 m / 4,81 m / 4,81 m	03
Puestos sur - profundidad útil	6.00 m / 6,10 m / 6,10 m	03
Puestos norte - profundidad útil	6,23 m / 6,23 m / 6,23 m	03

LÁMINA 01 - PLANTA GENERAL

Implantación productiva, caras interiores y circulaciones principales. Vista ortográfica superior.

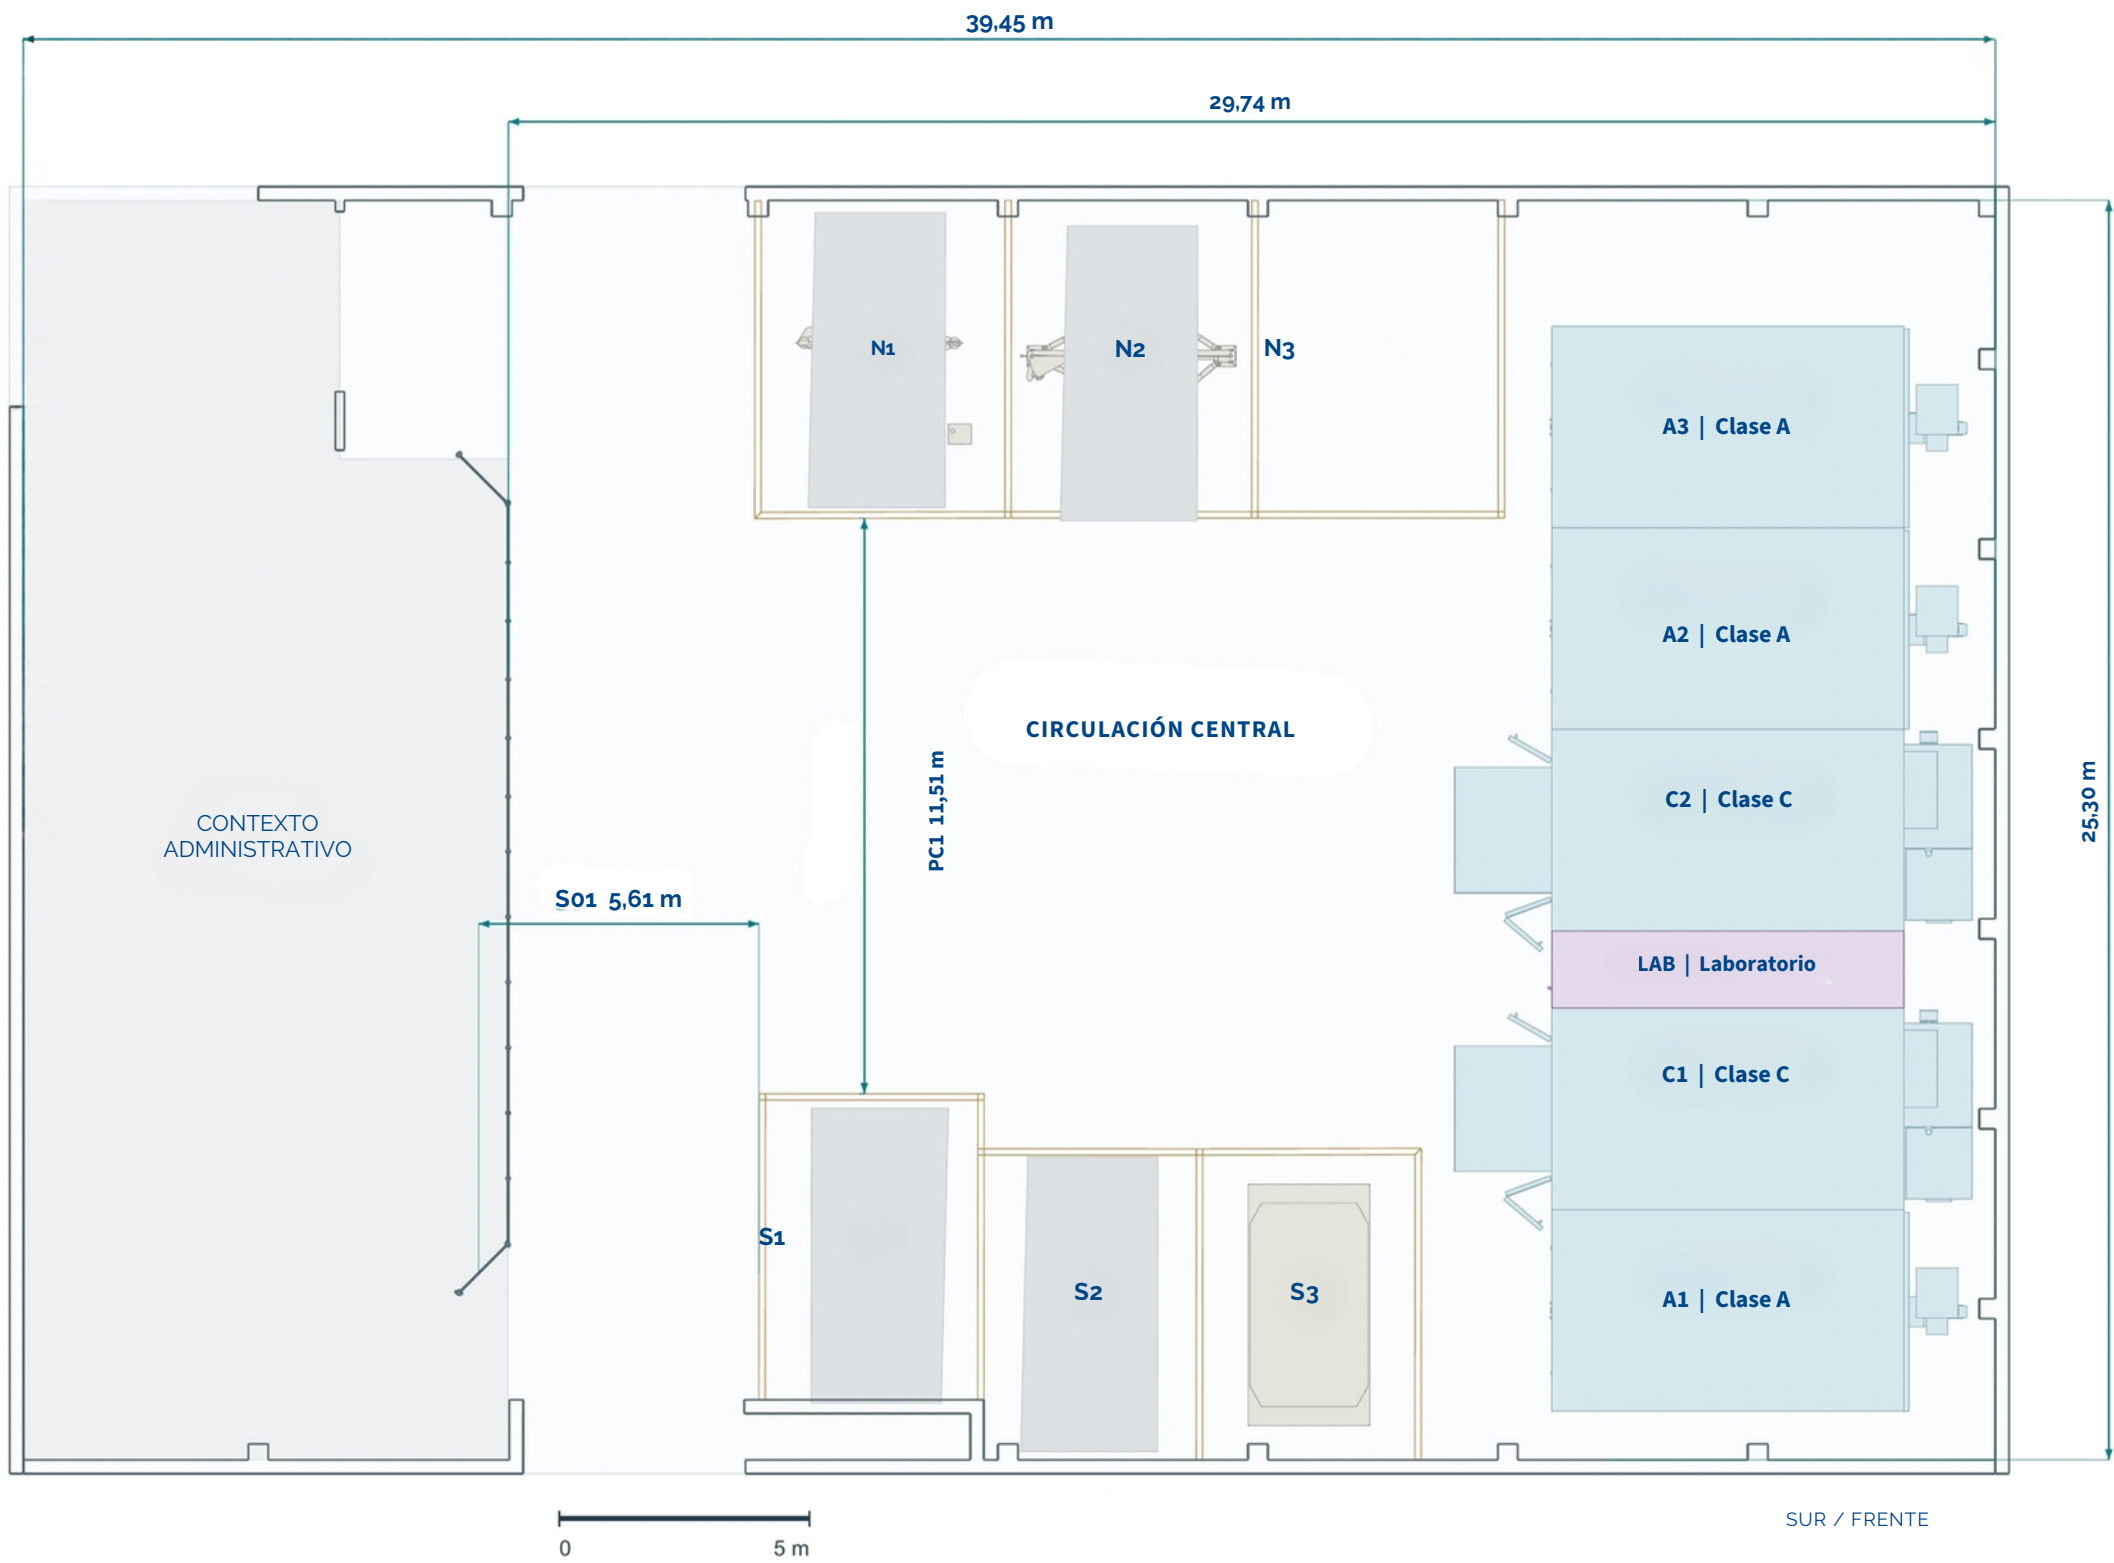

DIMENSIONES ÚTILES

Interior perimetral, X

39,45 m

Interior principal, Y

25,20 m

Sector productivo, X

29,74 m

CABINAS

A1 7,00 m × 4,00m

C1 7,00 m × 4,00 m

C2 7,00 m × 4,00 m

A2 7,00 m × 4,00 m

A3 7,00 m × 4,00 m


LAB - Laboratorio: 7,00 m × 1,55 m. Sector cerrado entre C1 y C2.

CRITERIO DE LECTURA

G01 incluye la franja administrativa. G03 mide desde su cerramiento real hasta el muro este. Los puestos reservados se identifican S1-S3 y N1-N3.

LÁMINA 02 - CABINA Y LABORATORIO

Dimensiones exteriores del cuerpo instalado

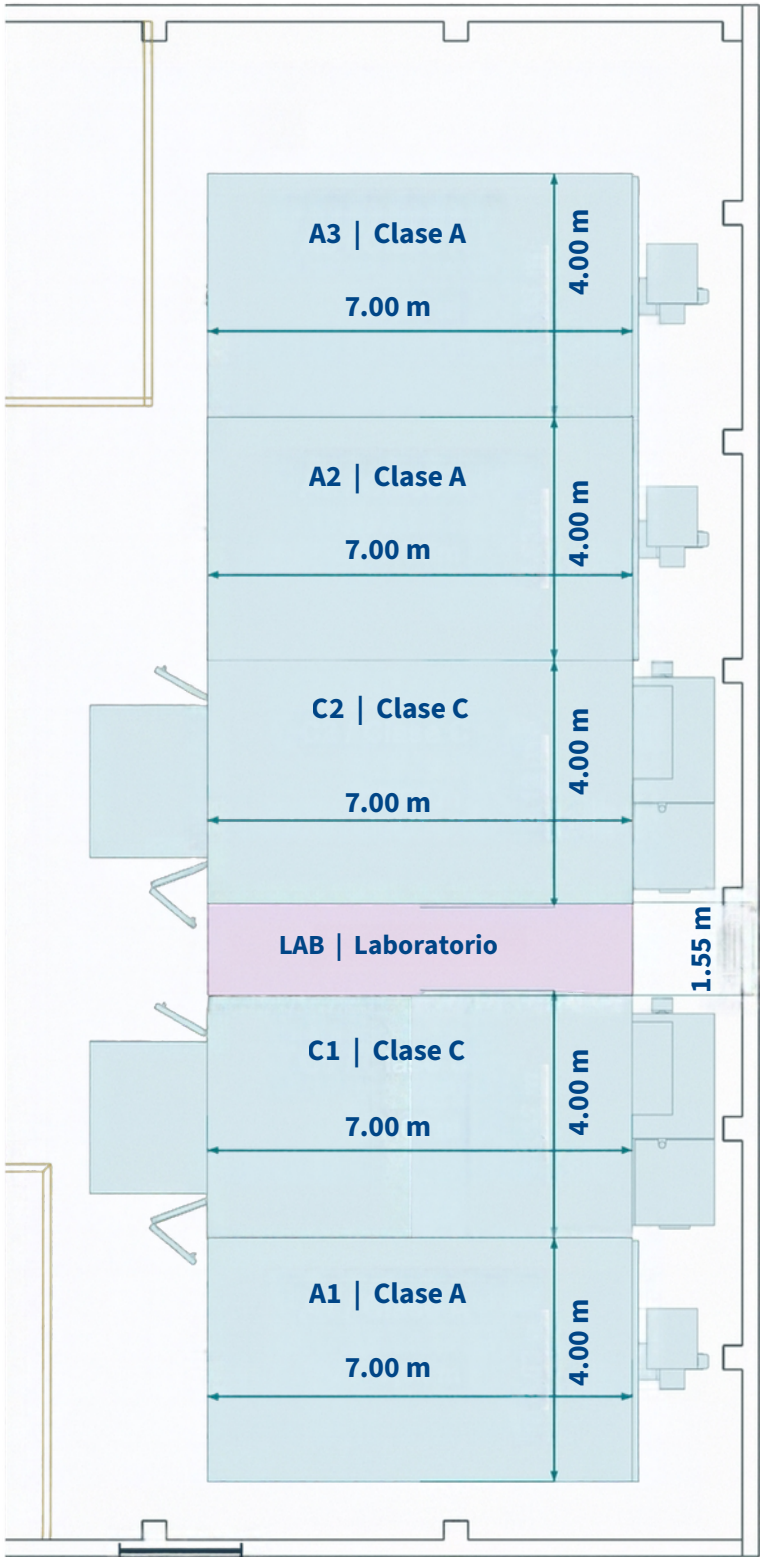

- A3

Cabina de pintura Clase A.001

Largo 7,00 m / ancho 4,00 m

Envolvente de paredes y perfiles exteriores
- A2

Cabina de pintura Clase A

Largo 7,00 m / ancho 4,00 m

Envolvente de paredes y perfiles exteriores
- C2

KPM Clase C

Largo 7,00 m / ancho 4,00 m

Cuerpo + paneles laterales instalados
- C1

KPM Clase C.001

Largo 7,00 m / ancho 4,00 m

Cuerpo + paneles laterales instalados
- A1

Cabina de pintura Clase A.002

Largo 7,00 m / ancho 4,00 m

Envolvente de paredes y perfiles exteriores
- LAB


Laboratorio existente

Largo 7,00 m / ancho 1,55 m

La franja entre C1 y C2 está ocupada por el laboratorio. No es un paso transversal entre cabinas. Ver luz posterior en 02B.

LÁMINA 02 - CABINA Y LABORATORIO

Dimensiones exteriores del cuerpo instalado

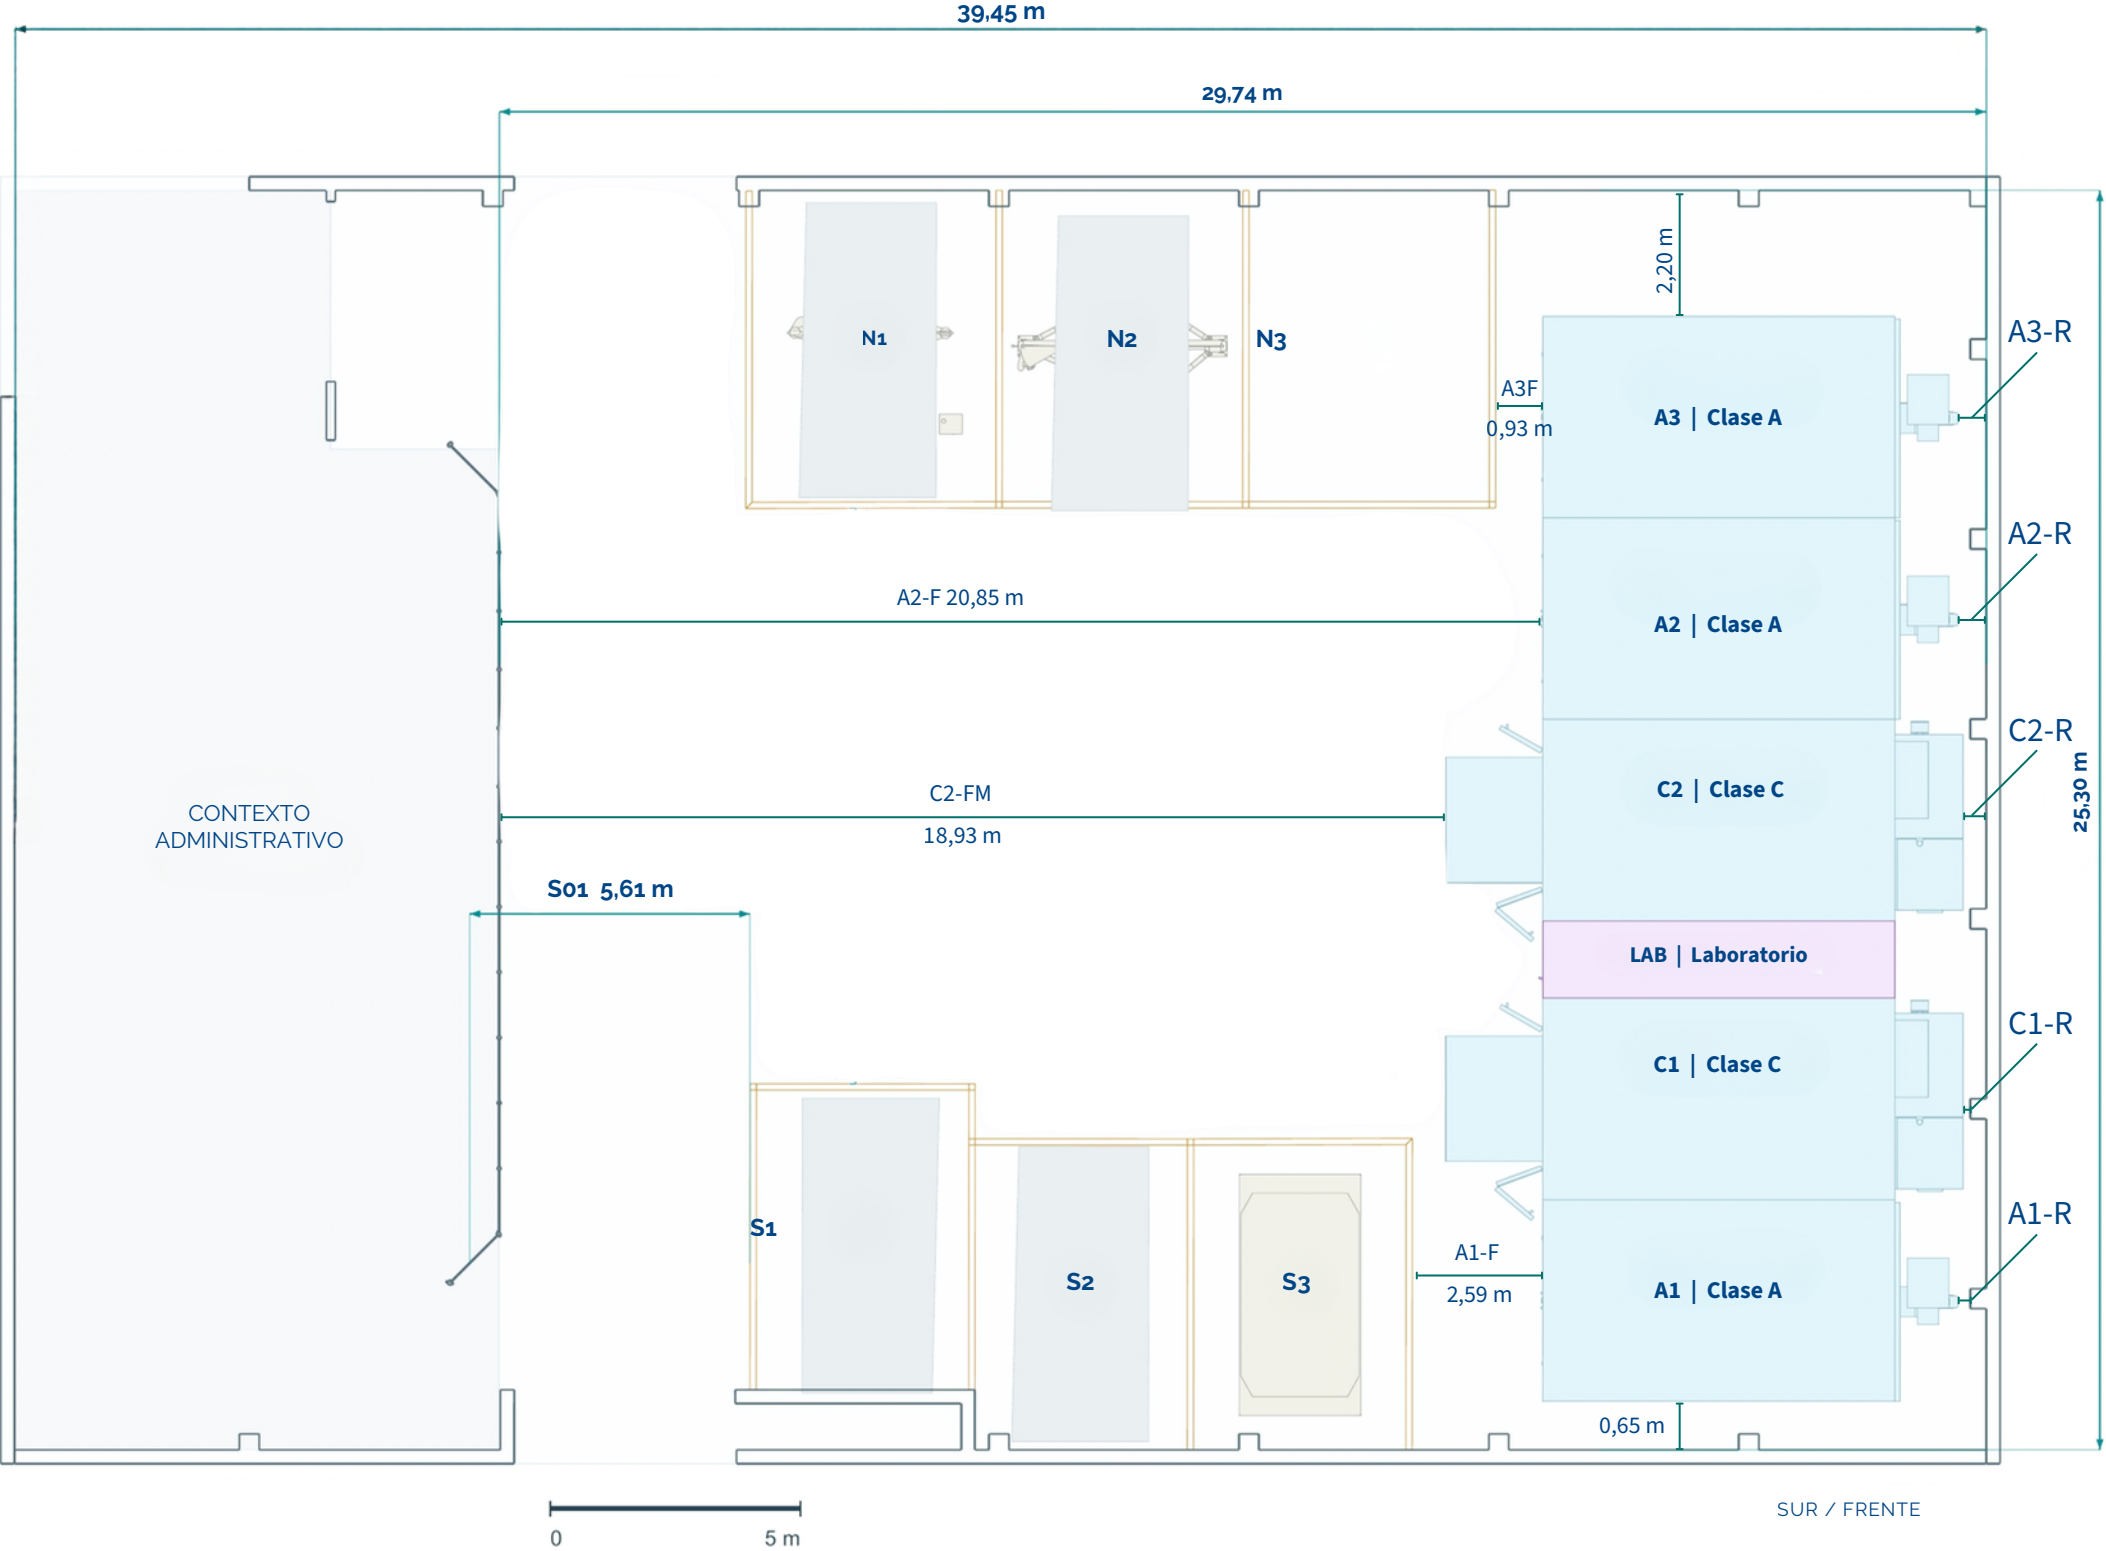

POSTERIOR A MURO

A3-R	0,57 m
A2-R	0,57 m
C2-R	0,46 m
C1-R	0,15 m
A1-R	0,25 m

Sección por el extremo posterior de los auxiliares. Se mide la caña real del muro, incluidos sus restallos.

OCUPACIÓN TOTAL, X

A1-T	8,35 m
C1-T	10,35 m
C2-T	10,35 m
A2-T	8,35 m
A3-T	8,35 m

OTRAS SECCIONES

C1 frontal, sección central	11,35 m
C2 frontal, sección central	20,87 m
LAB posterior a muro	1,83 m

LAB: sector cerrado entre C1 y C2. Se retiran las cotas que lo identificaban como paso libre. La franja de rampa de C1 se amplía en 04.

LÁMINA 03 - PUESTOS DE TRABAJO

Huella operativa entre bordes interiores de demarcación y caras reales de muro.



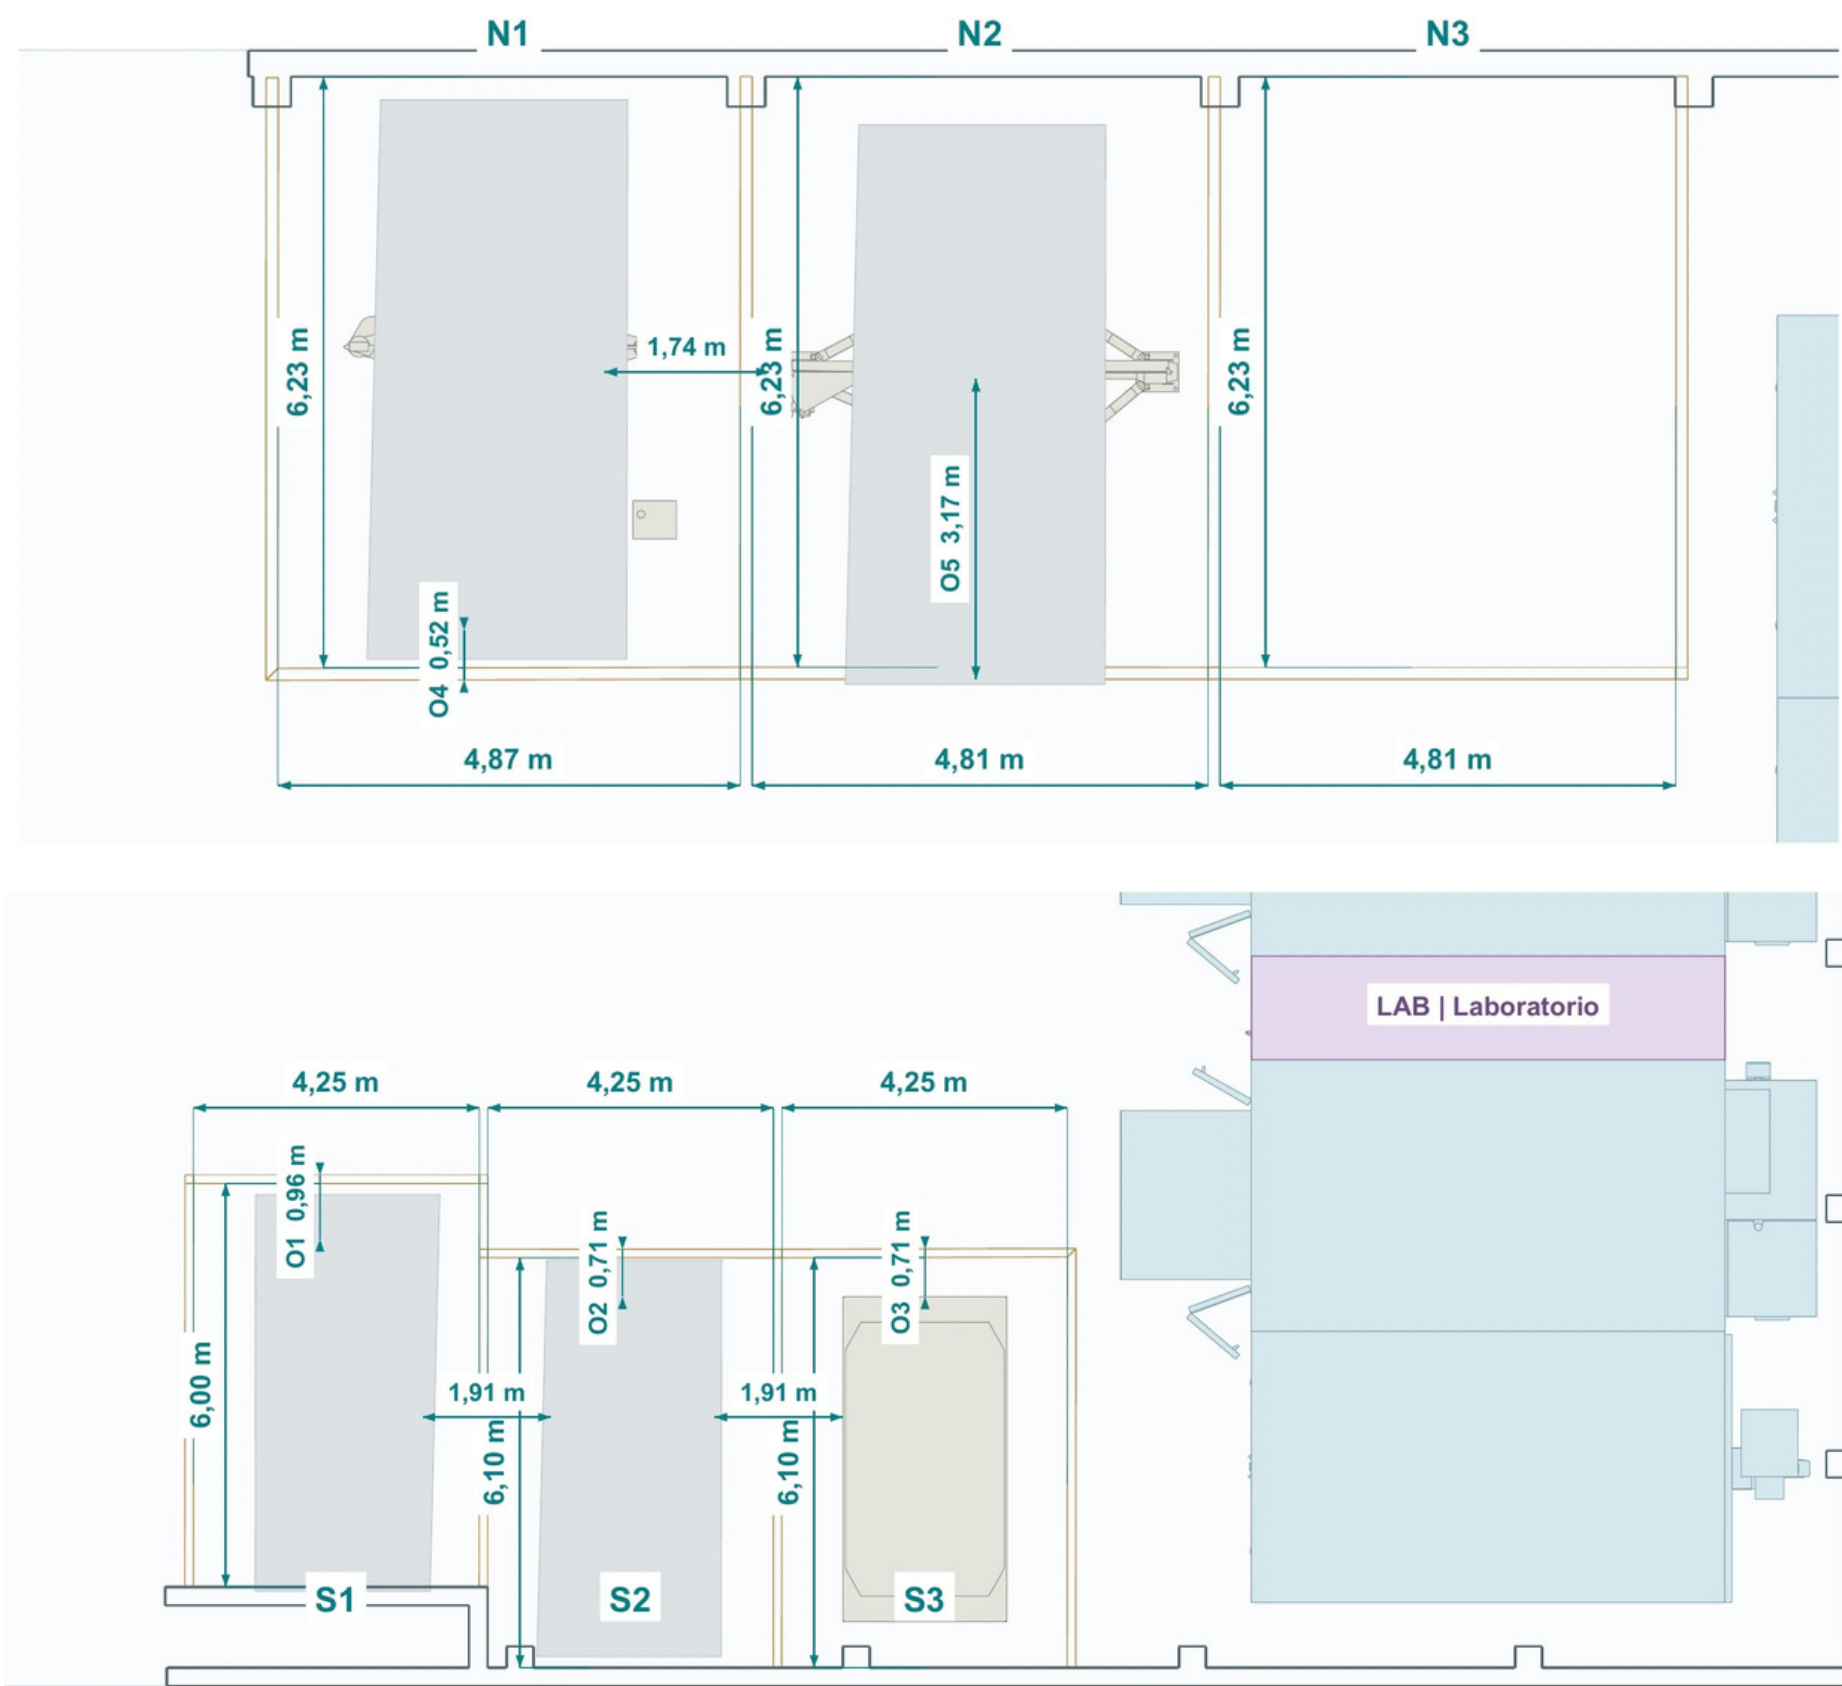


LÁMINA 04 - PASILLO CENTRAL Y ESTRECHAMIENTOS


Dos recorridos diferenciados: espacio transversal entre puestos y franjas longitudinales frente a cabinas

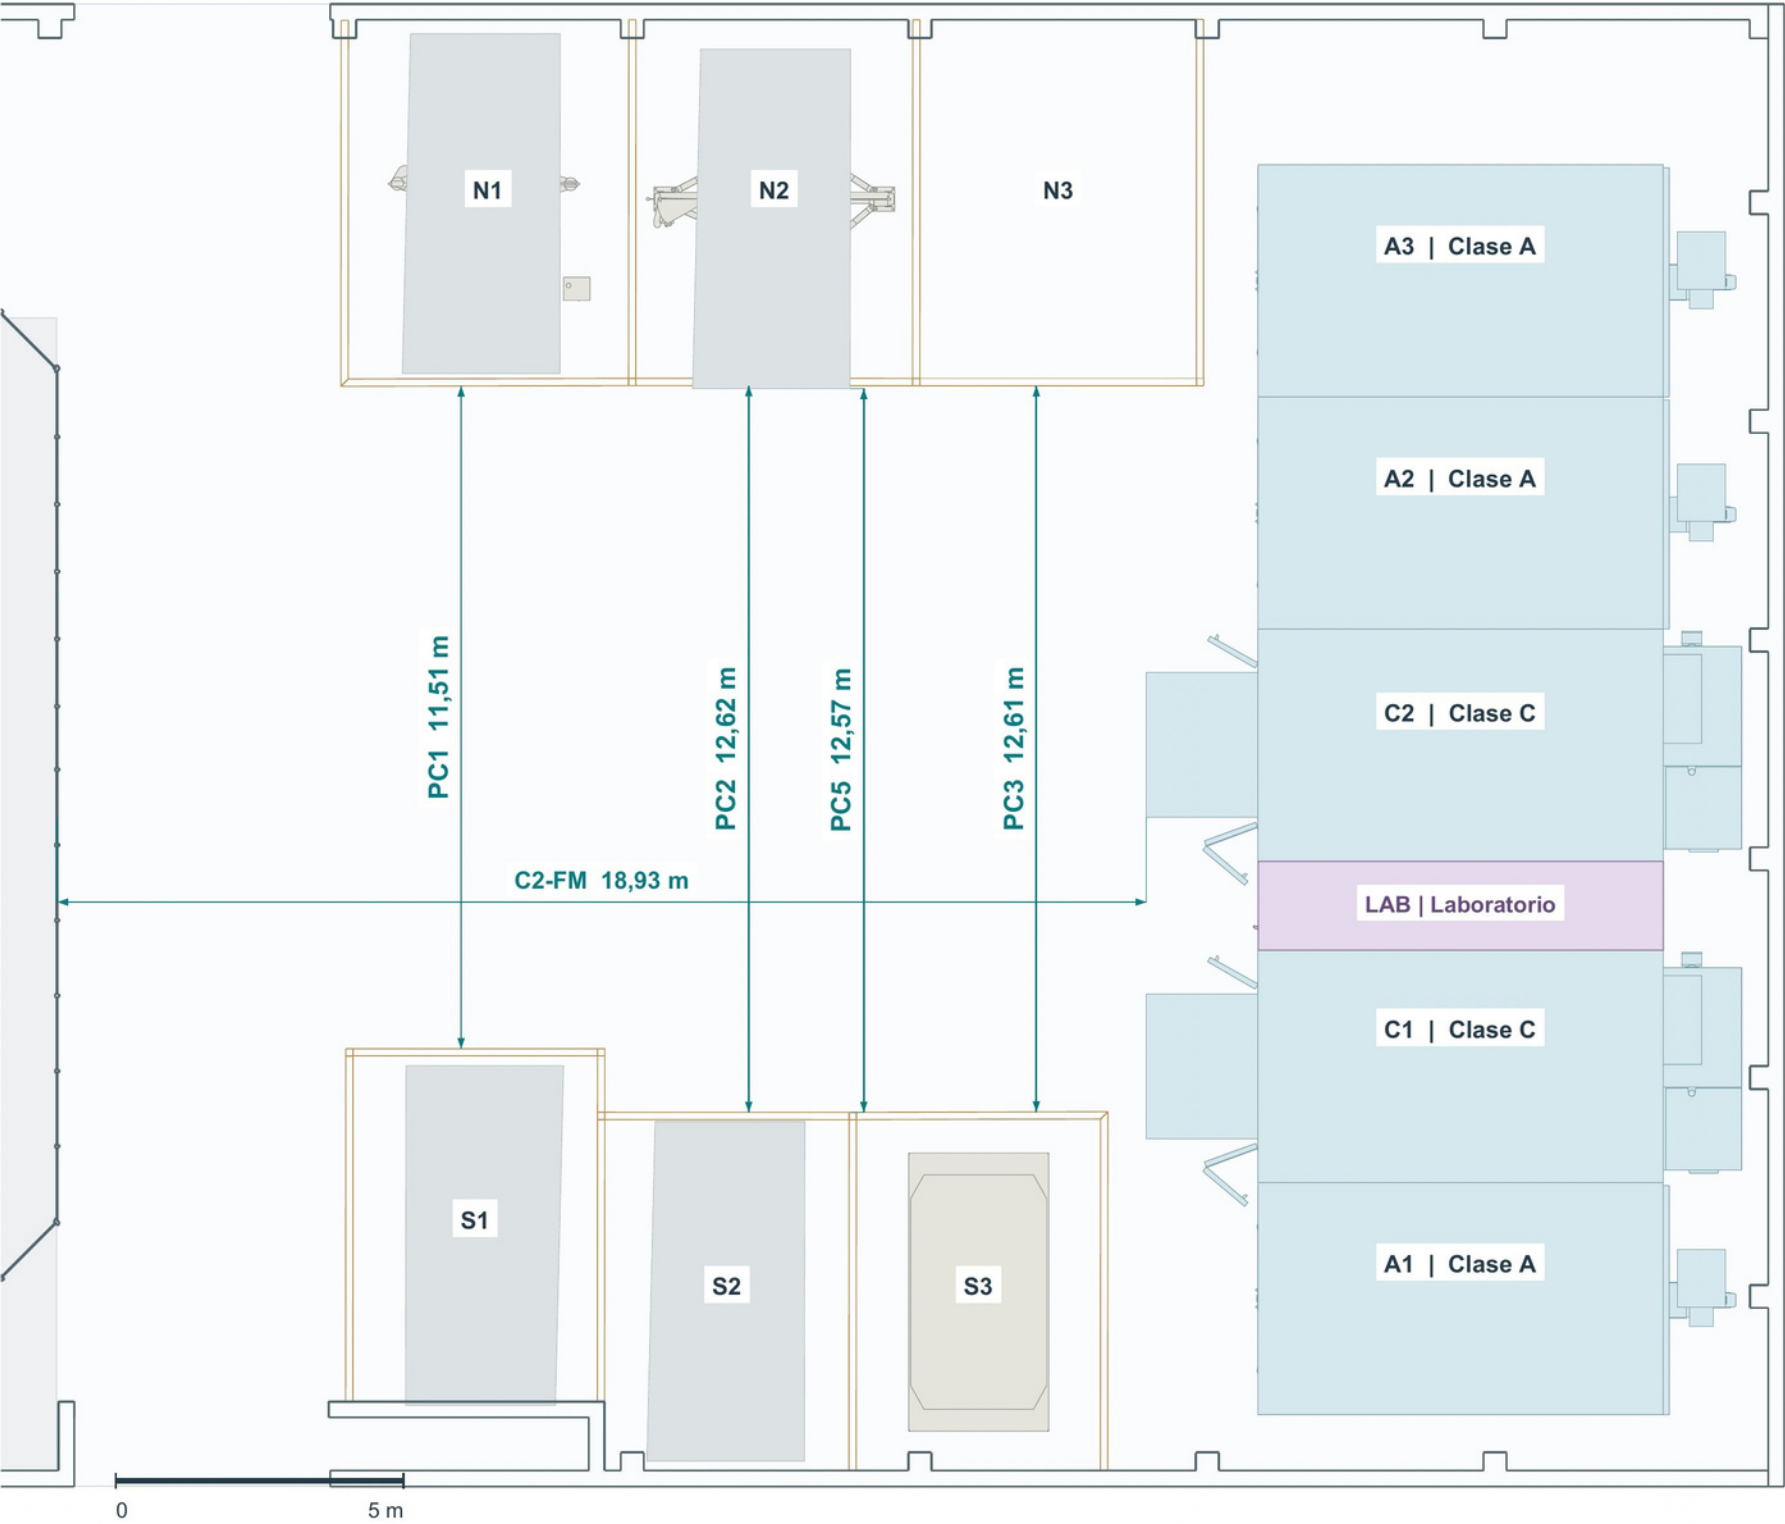

AMPLIACIONES DE ACCESO

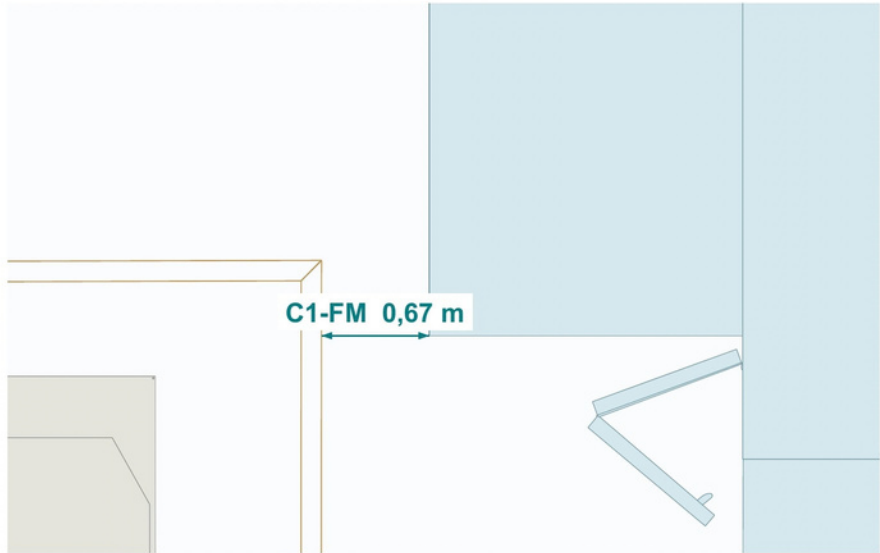

S3 / rampa de C1 | 0,67 m

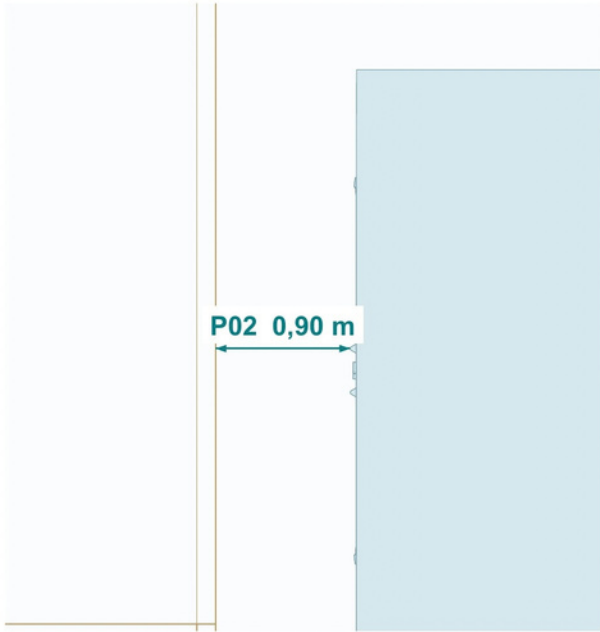

N3 / saliente frontal A3 | 0,90 m

LÁMINA 05 - VISTA GENERAL ISOMÉTRICA

